



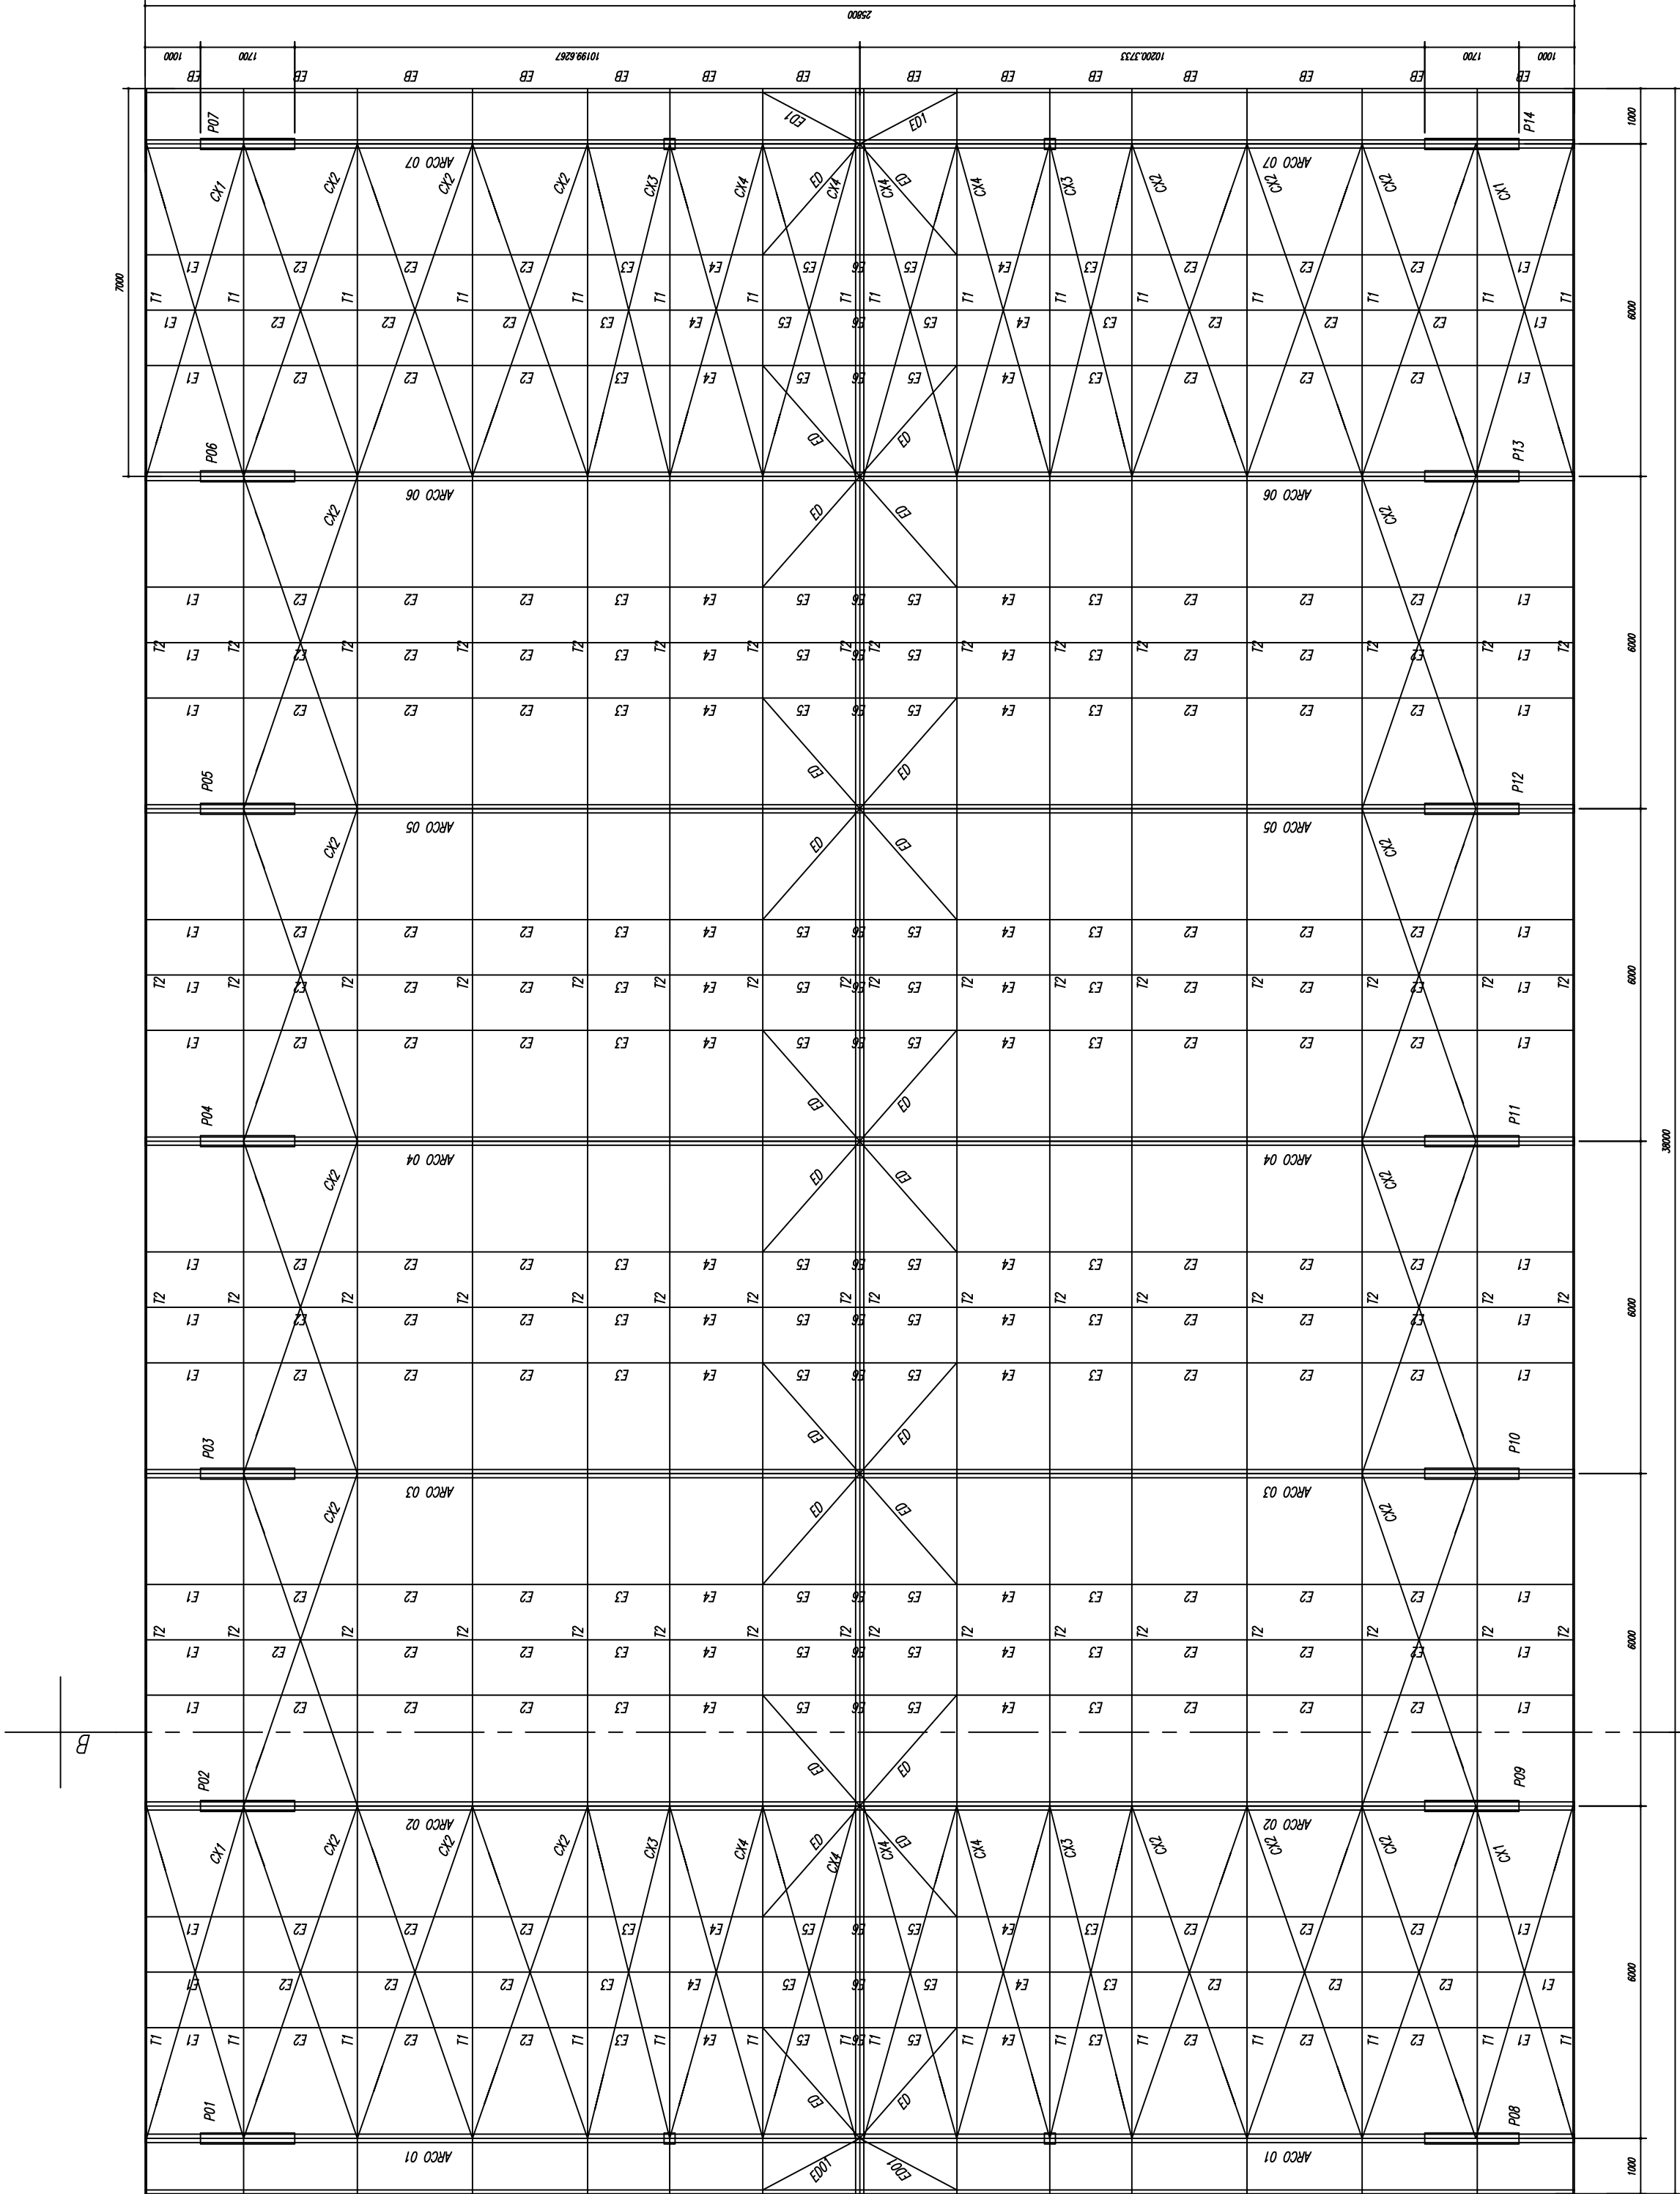

PLANTA BAIXA
ESCALA 1/100

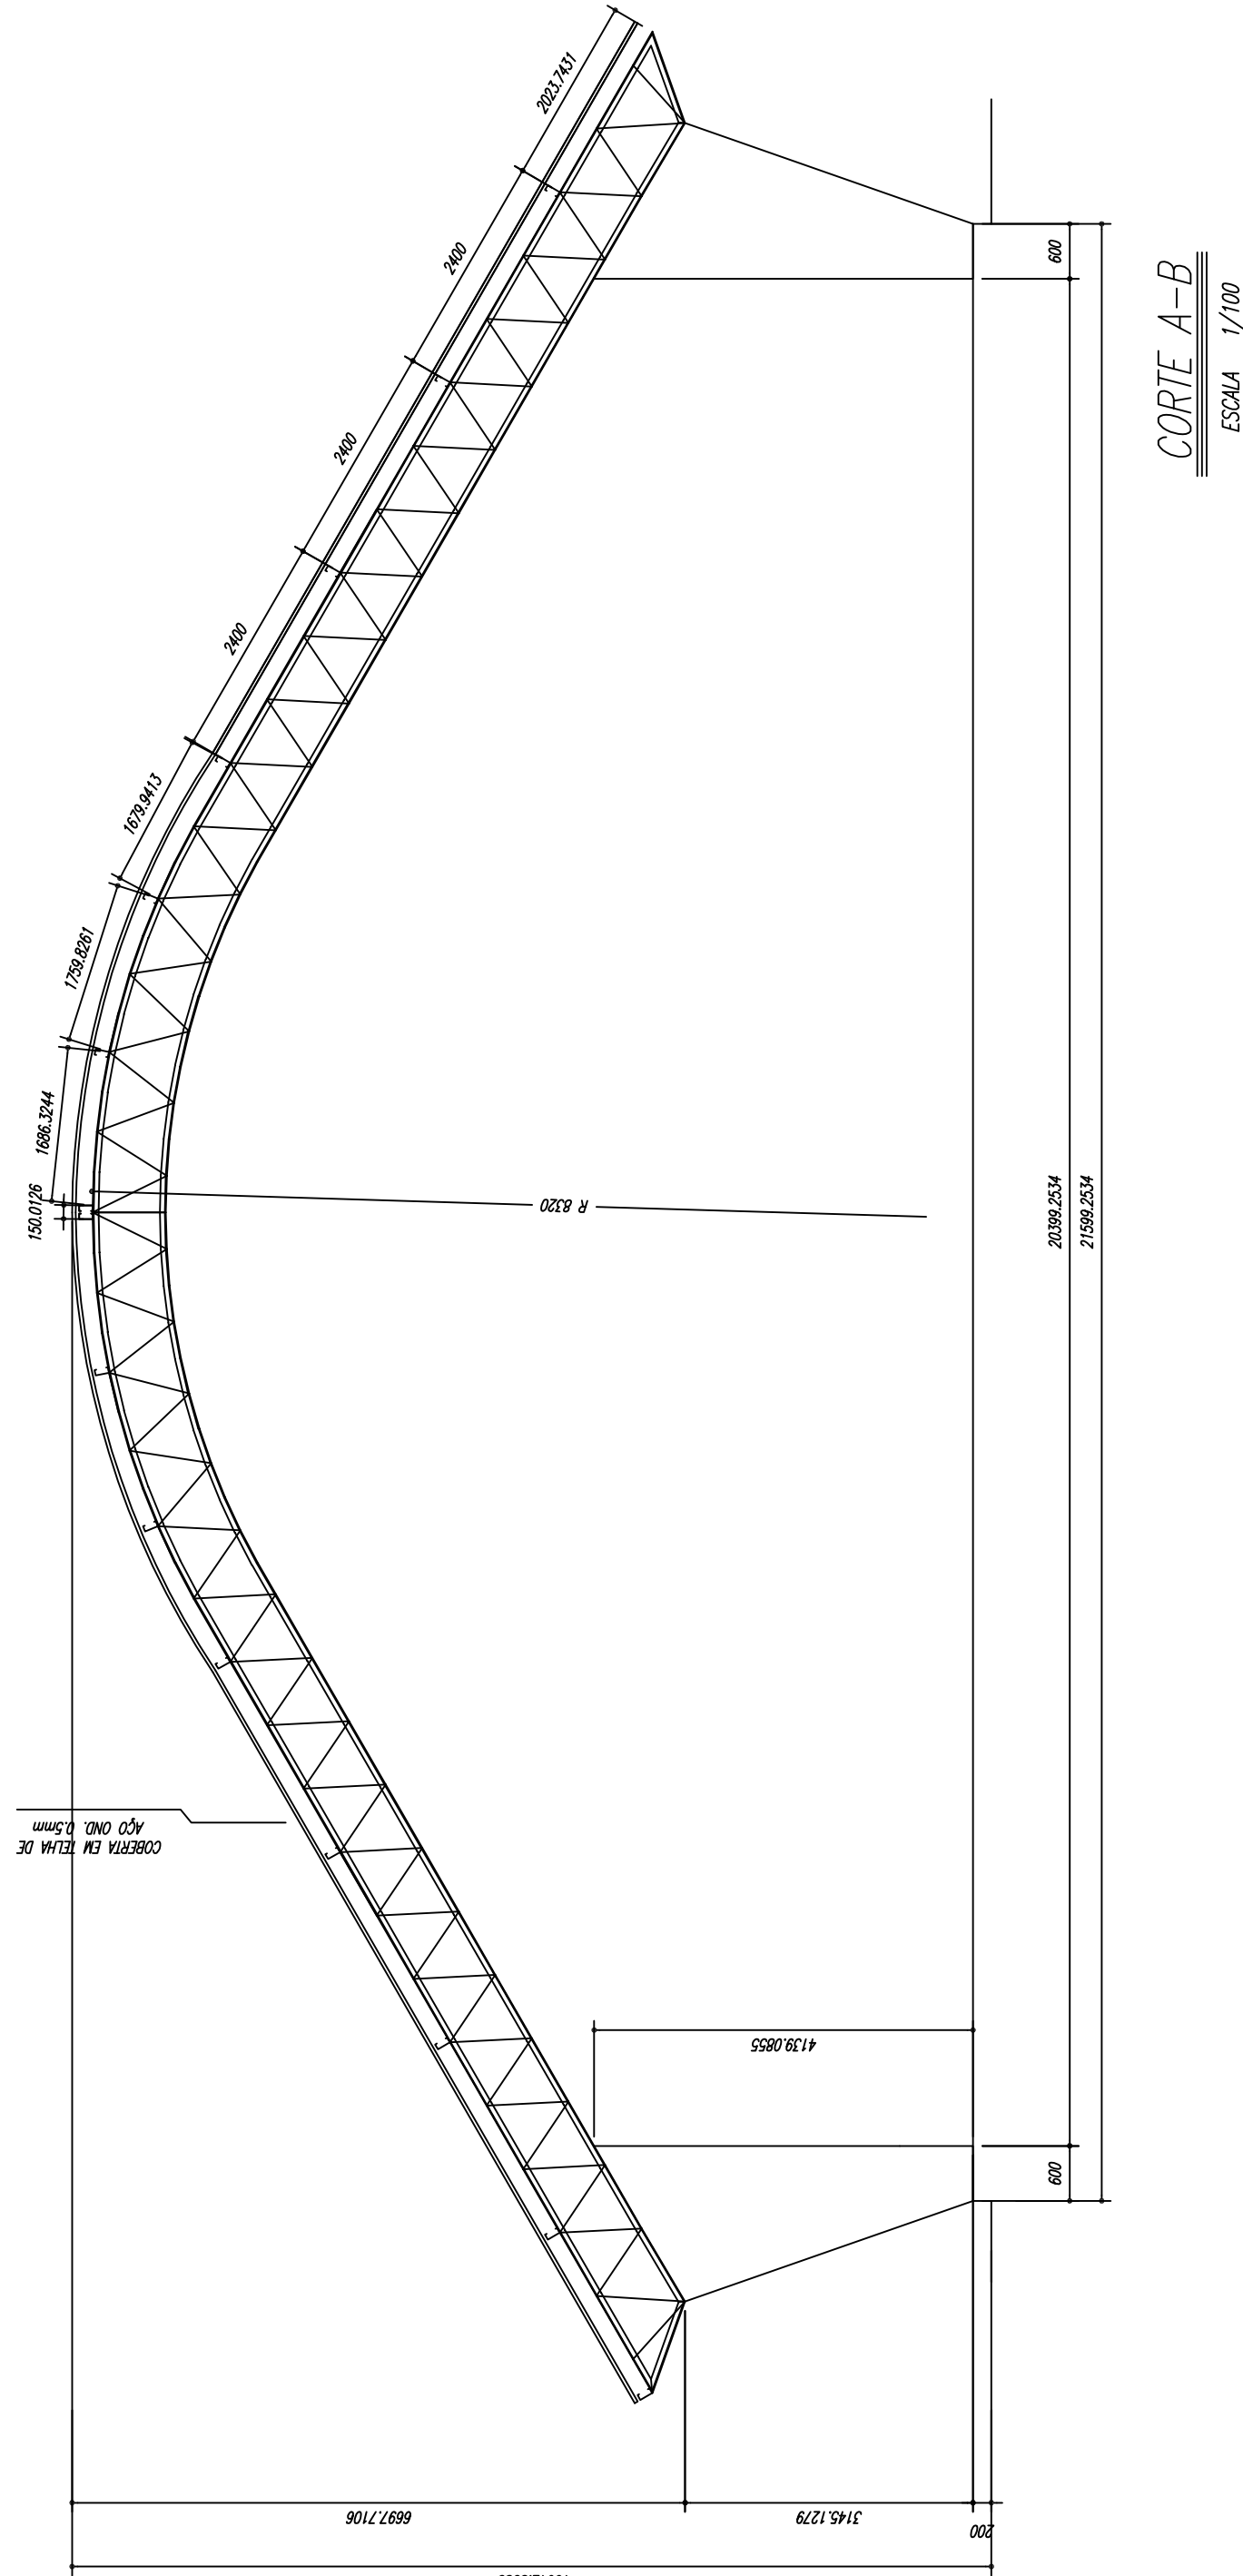


CORTE A-B
ESCALA 1/100

- NOTAS:
- 1- MEDIDAS EM MILÍMETROS.
 - 2- CONFERIR COTAS NO LOCAL DA EXECUÇÃO ANTES DA FABRICAÇÃO E MONTAGEM DAS PEÇAS METÁLICAS.
 - 3- PARA SOLDAR USAR ELETRODO REVESTIDO E 7018 / MIG-MAG ER 7056
 - 4- PARAFUSOS E PORCAS ASTM A 325 - TIPO 1
 - 5- AS COTAS FORMAS TIRADAS EM CAMPO DEVENDO SER CONFERIDAS ANTES DA FABRICAÇÃO E MONTAGEM.
 - 6- TRELÇAMENTO DOS PILARES, DIAGONAIS E MONTANTES POR DENTRO.
 - 7- TRELÇAMENTO DOS ARCOS, DIAGONAIS E MONTANTES POR FORA.
 - 8- UTILIZAR O CONTRAENTENIMENTO DOS PILARES VIX SO NAS EXTREMIDADES.
 - 9- CASO DE DÚVIDA CONSULTAR O ENGENHEIRO CALCULISTA.



PREPARO DA SUPERFÍCIE METÁLICA

- 1- LIMPEZA MECÂNICA NORMA SIS - S13
- 2- APLICAR DUAS DEMÃO DE TINTA EPOXI MASTIC CURADO COM POLÍMIDA SENDO A 1ª DEMÃO PIGMENTADA COM ALUMÍNIO E A 2ª DEMÃO NA COR DO ACABAMENTO FINAL (TIPO OXIBAR E/OU SUMASTIC), COM ESPESURA DA PELÍCULA SECA TOTAL APLICADA DE 240MIC.

ESPAÇADORES E1 A E4

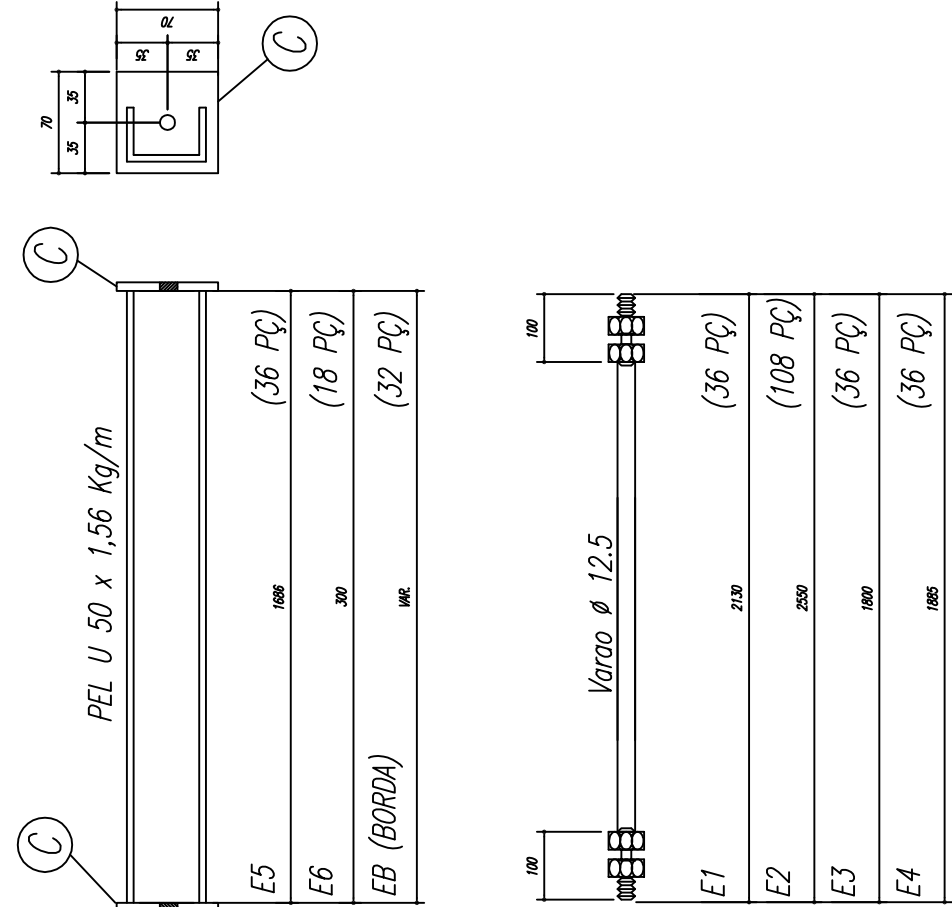

CHAPA DE BASE DO TOPO
sem escola

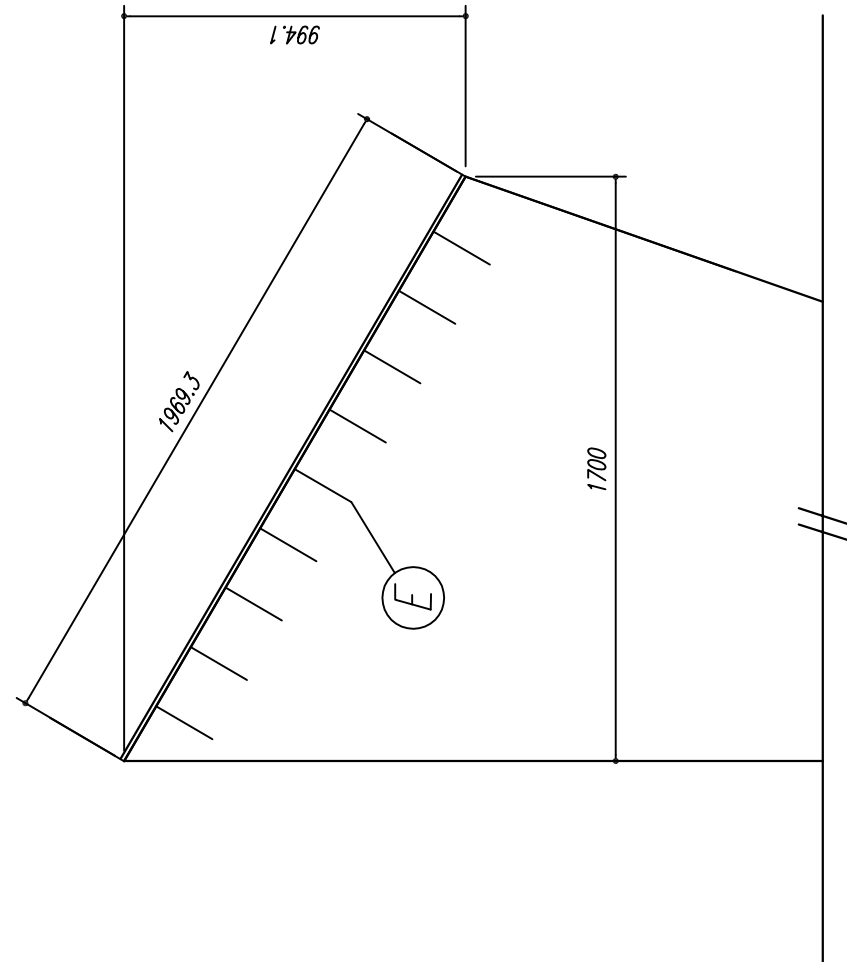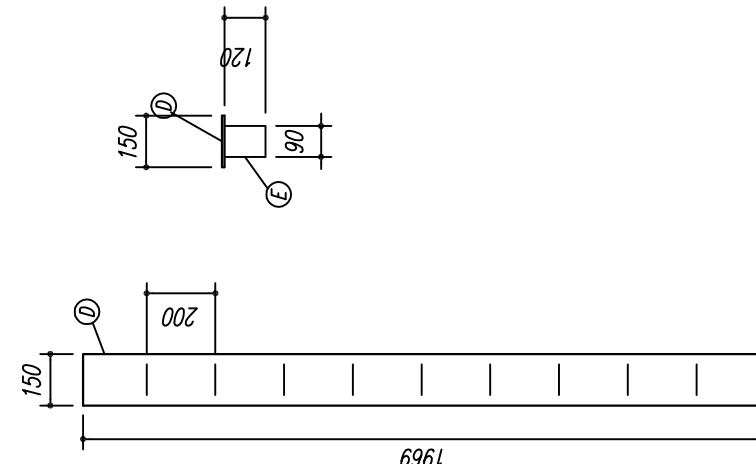

PROJETO PADRÃO - FNDE

MUNICÍPIO – UF: COLINAS DO TOCANTINS - TO
PROPRIETÁRIO: INSTITUTO FEDERAL DE EDUCAÇÃO, CIÊNCIA E TECNOLOGIA DO TOCANTINS
ENDEREÇO: AV. BERNARDO SAYÃO, VIA DE ACESSO AO FRIGORÍFICO (CHACARA RAO DO SOL, LOTE 28-B)
INSTITUTO FEDERAL DE EDUCAÇÃO, CIÊNCIA E TECNOLOGIA DO TOCANTINS PROPRIETÁRIO

RES.P. TÉCNICO	CREA
DLFO	CREA
	RA

OBSERVAÇÕES:

QUADRA COBERTA

PROJETO ESTRUTURAL	
CORENÇÃO CGEST - Coordenação Geral de Infraestrutura Educacional	ESTRUTURA METÁLICA PLANTA BAIXA, CORTE A-B e DETALHES
FORMATO A1 (841 X 594)	REVISÃO R.00 R.00 R.00
	ESCALA INDICADA DATA EMISSÃO NOVEMBRO/2014
	FRANCHA 01/02