


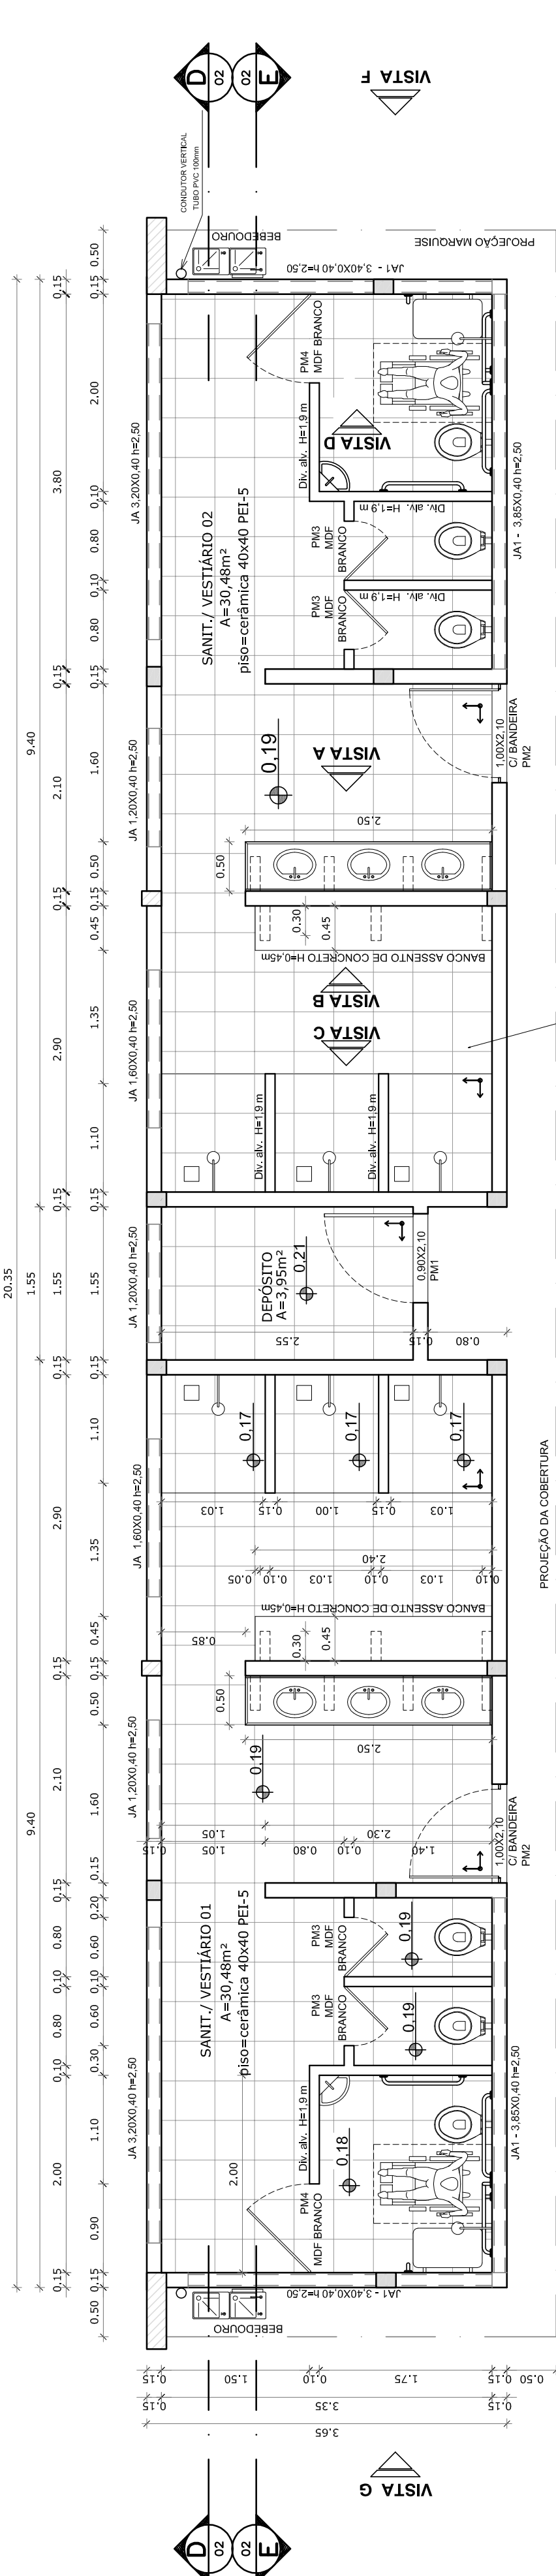


VESTIÁRIO - PLANTA BAIXA

ESCALA 1:50

VISTA E


0.20

CERÂMICA 33x33cm PEI 5
NA COR BRANCA

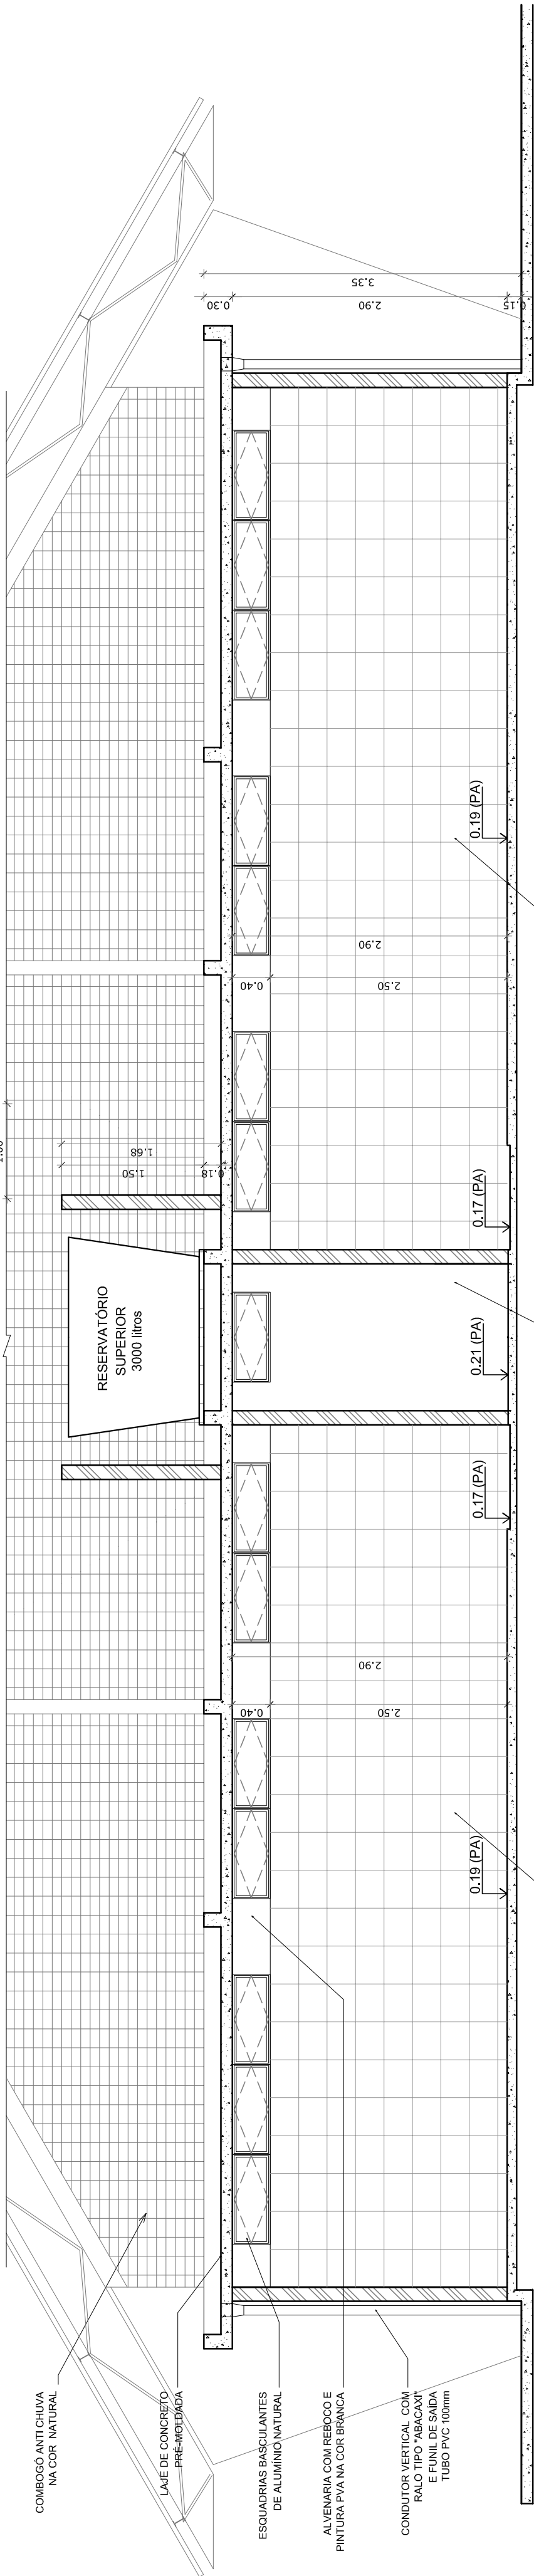


VESTIÁRIO - CORTE DD

ESCALA 1:50

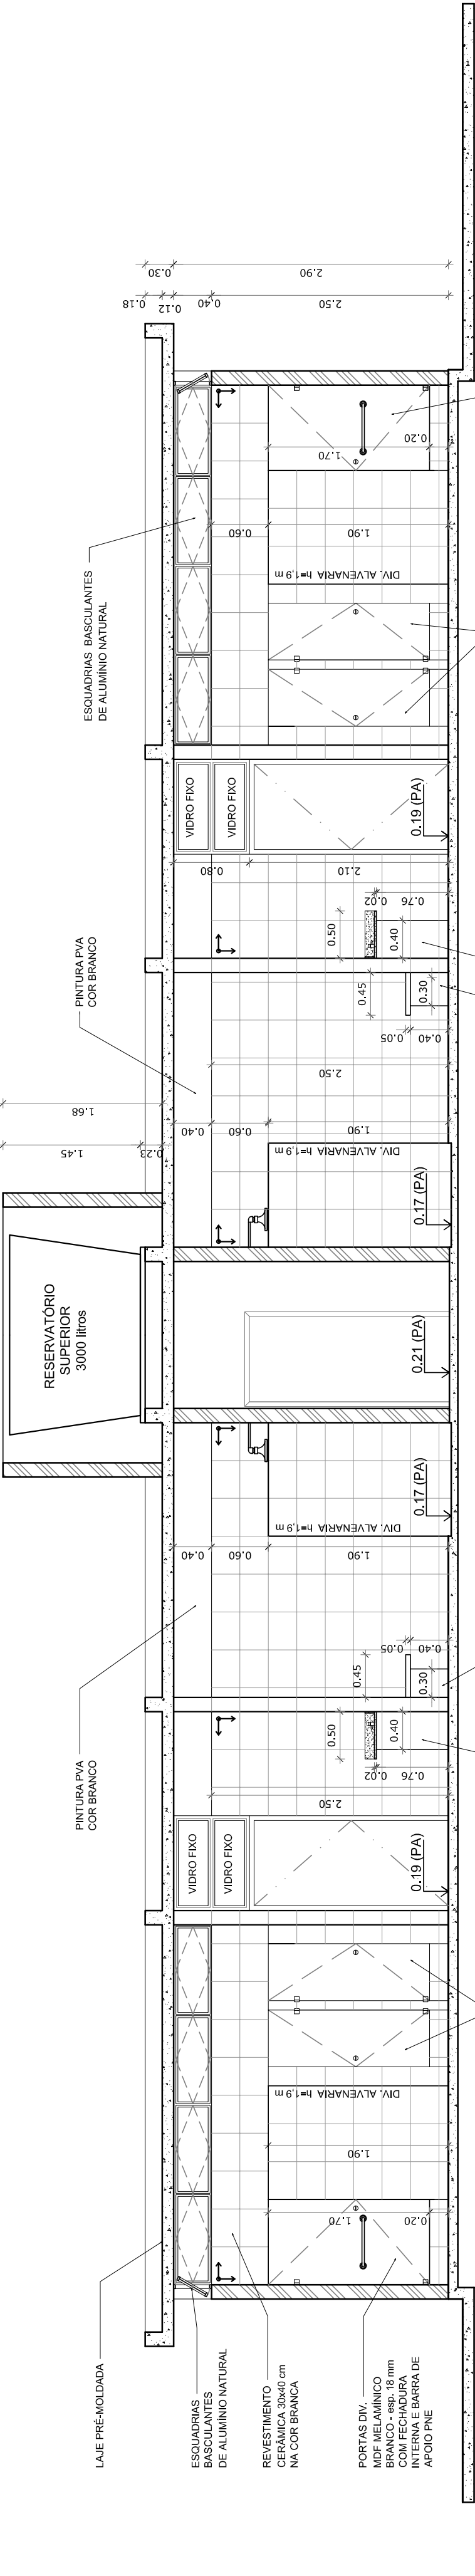

VESTIÁRIO - CORTE EE

ESCALA 1:50

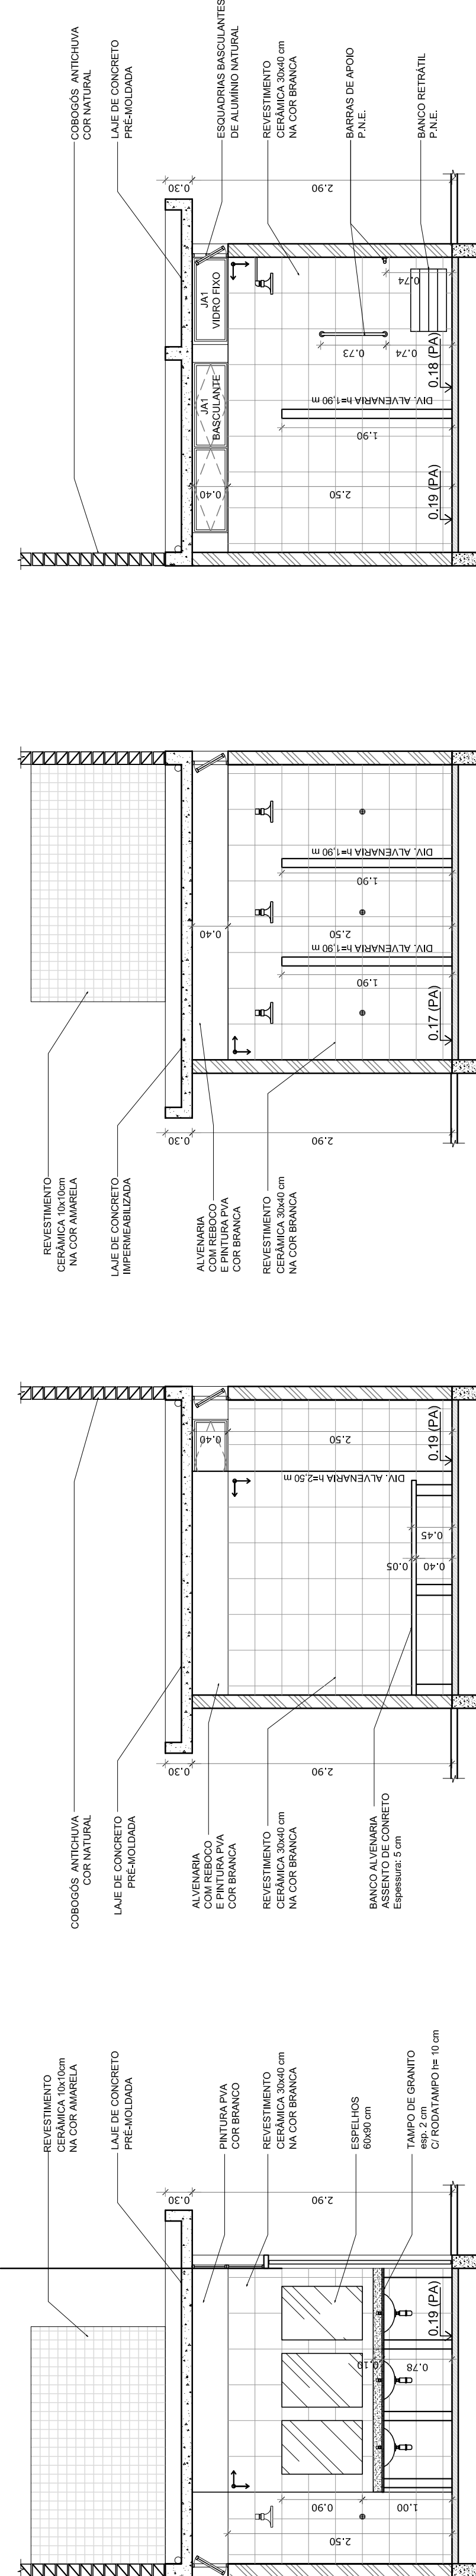

VESTIÁRIO: VISTA A

ESCALA 1:50

VESTIÁRIO: VISTA B

ESCALA 1:50

VESTIÁRIO: VISTA C

ESCALA 1:50

VESTIÁRIO: VISTA D

ESCALA 1:50

GOVERNO FEDERAL BRASIL PAIS RICO E PAIS SEM POBREZA Ministério da Educação FADE Fundo Nacional de Desenvolvimento da Educação		PROJETO PADRÃO - FNDE	
MUNICÍPIO – UF: COLINAS DO TOCANTINS - TO		INSTITUTO FEDERAL DE EDUCAÇÃO, CIÊNCIA E TECNOLOGIA DO TOCANTINS	
PROPRIETÁRIO: INSTITUTO FEDERAL DE EDUCAÇÃO, CIÊNCIA E TECNOLOGIA DO TOCANTINS		ENDEREÇO: AV. BERNARDO SAYÃO, VIA DE ACESSO AO FRIGORIFICO (CHACARA RAIÃO DO SOL, LOTE 29-B)	
INSTITUTO FEDERAL DE EDUCAÇÃO, CIÊNCIA E TECNOLOGIA DO TOCANTINS		PROPRIETÁRIO	
RESP. TÉCNICO		CREA	
DLFO		CREA	
		RA	
OBSERVAÇÕES:			
QUADRA COBERTA COM VESTIÁRIO			
PROJETO ARQUITETÔNICO			
COORDENAÇÃO CGEST – Coordenação Geral de Infraestrutura Educacional		VESTIÁRIO PLANTA BAIXA, VISTAS E CORTES	
ARQ		ARQ	
REVISÃO R.00 R.00 R.00		ESCALA 1:50 DATA EMISSÃO DEZEMBRO/2014	FRANCHA 03/05
FORMATO A1 (841 X 594)			