


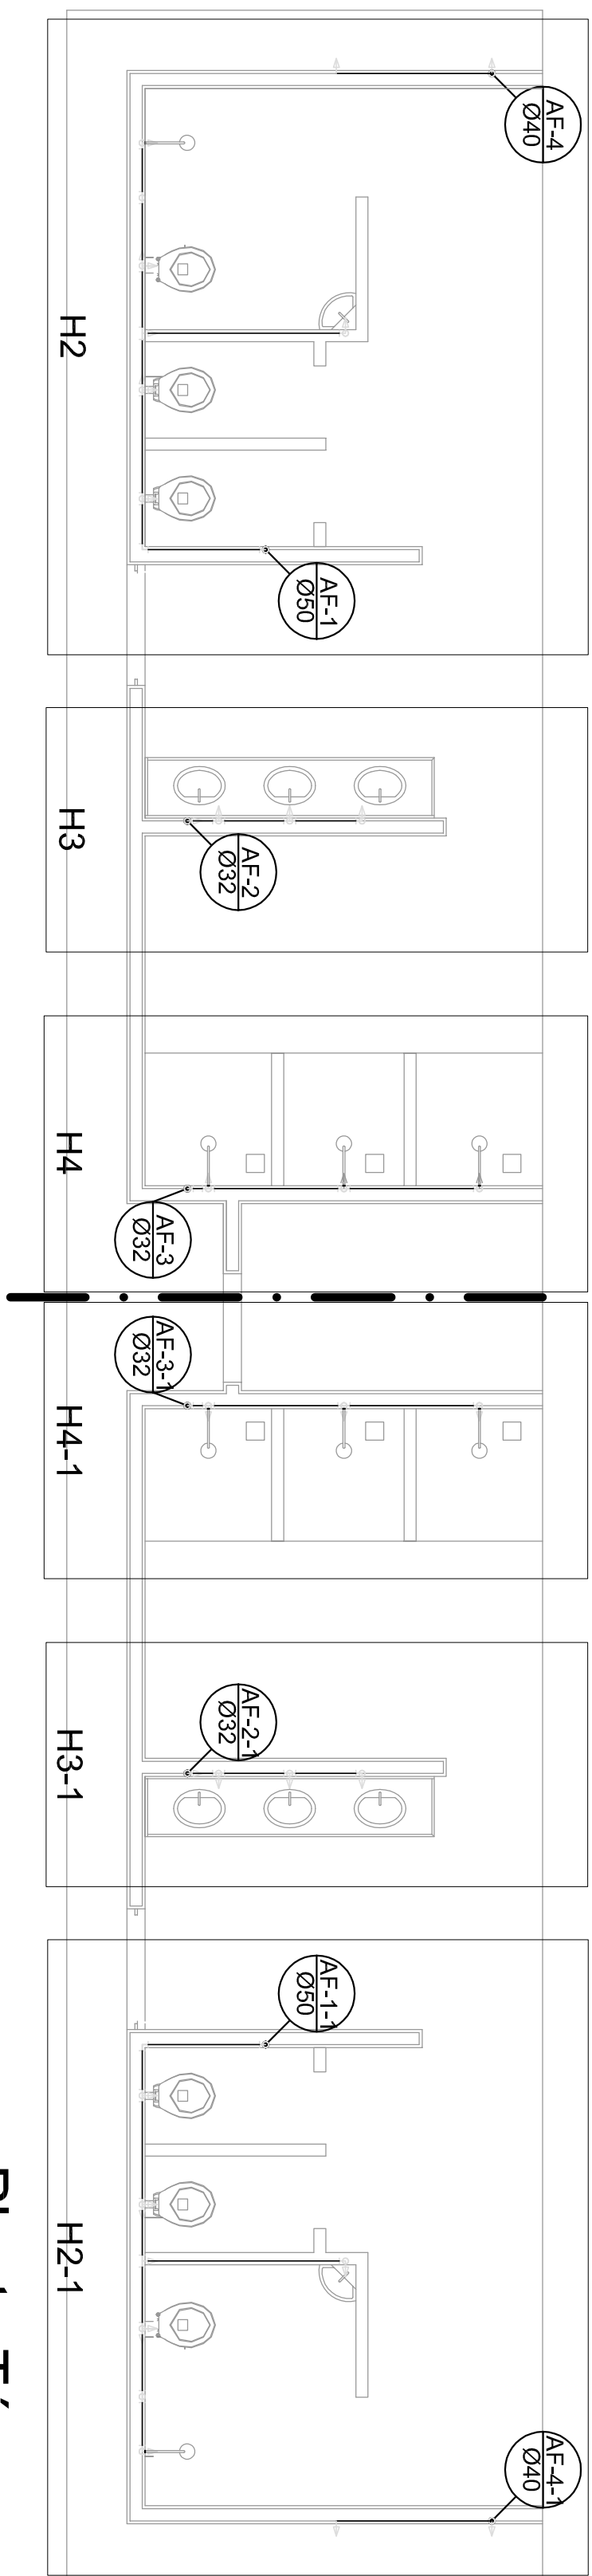


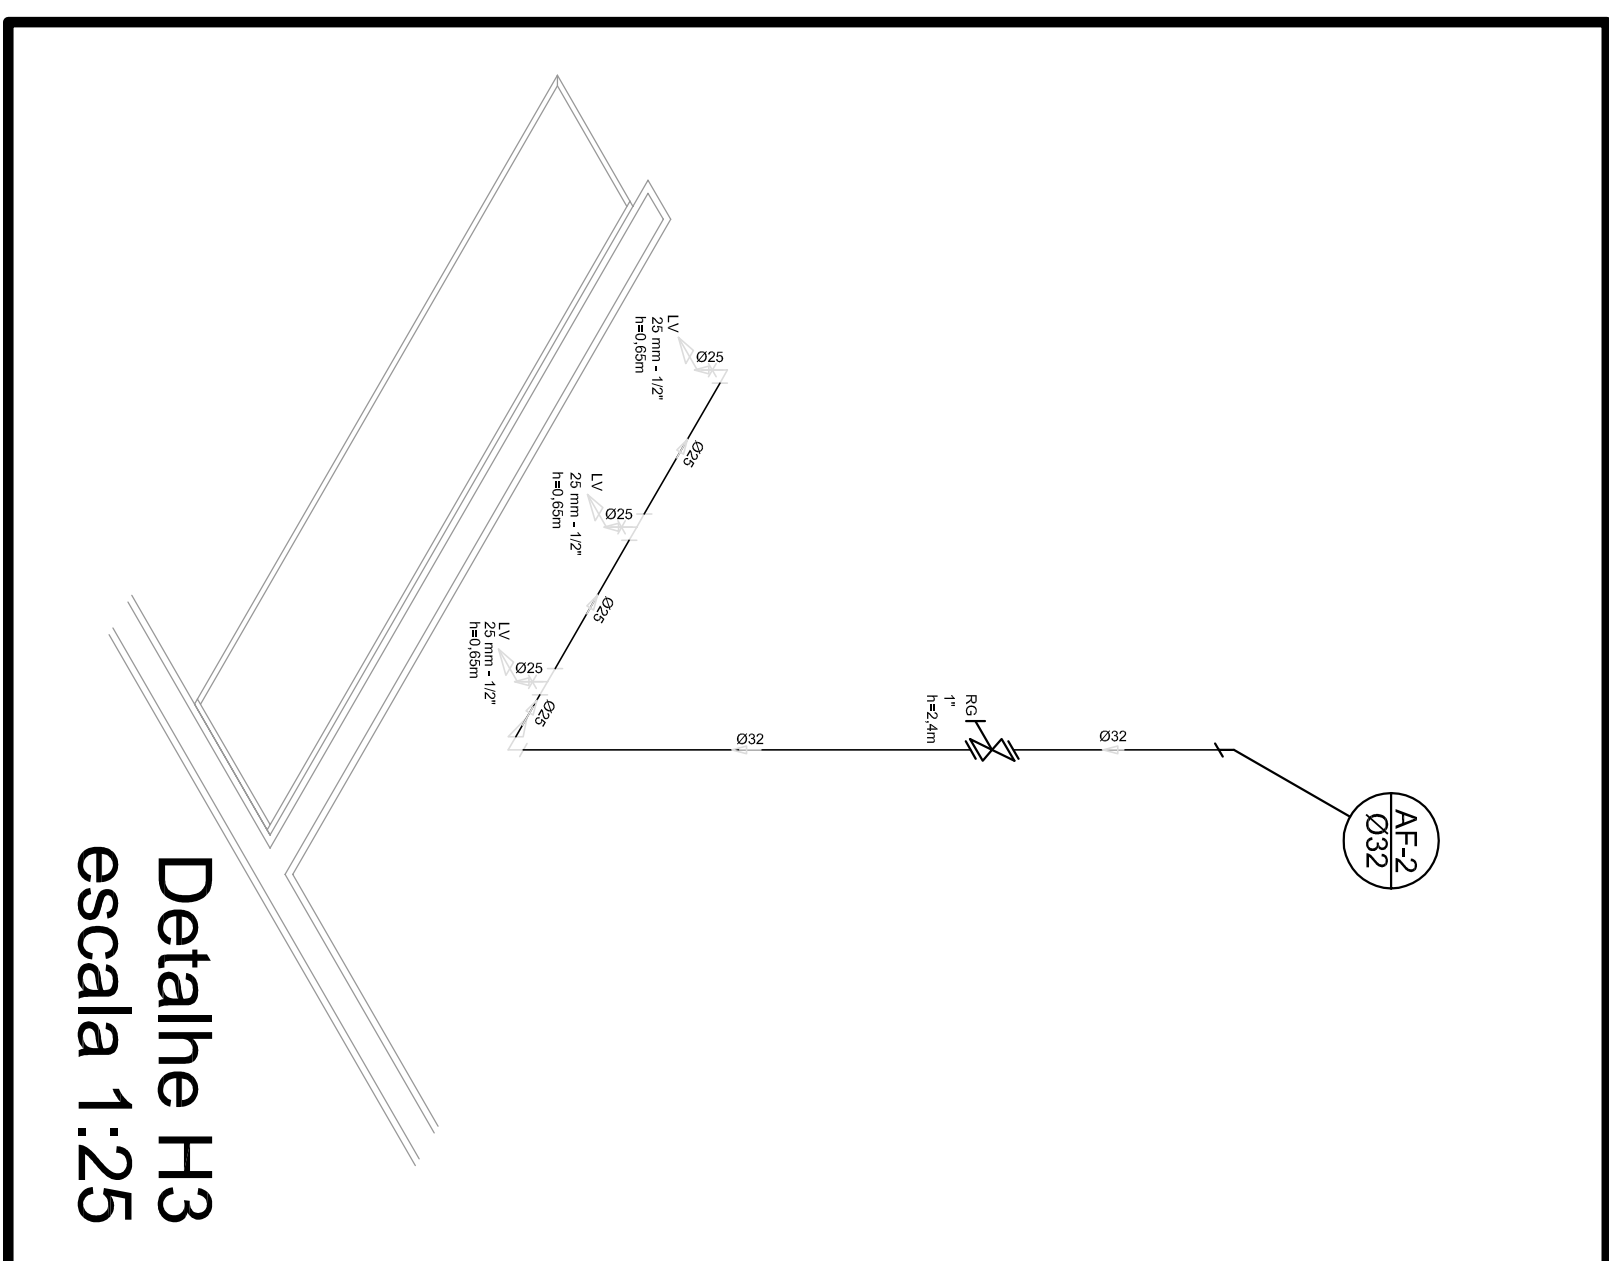


Planta Térreo
escala 1:50

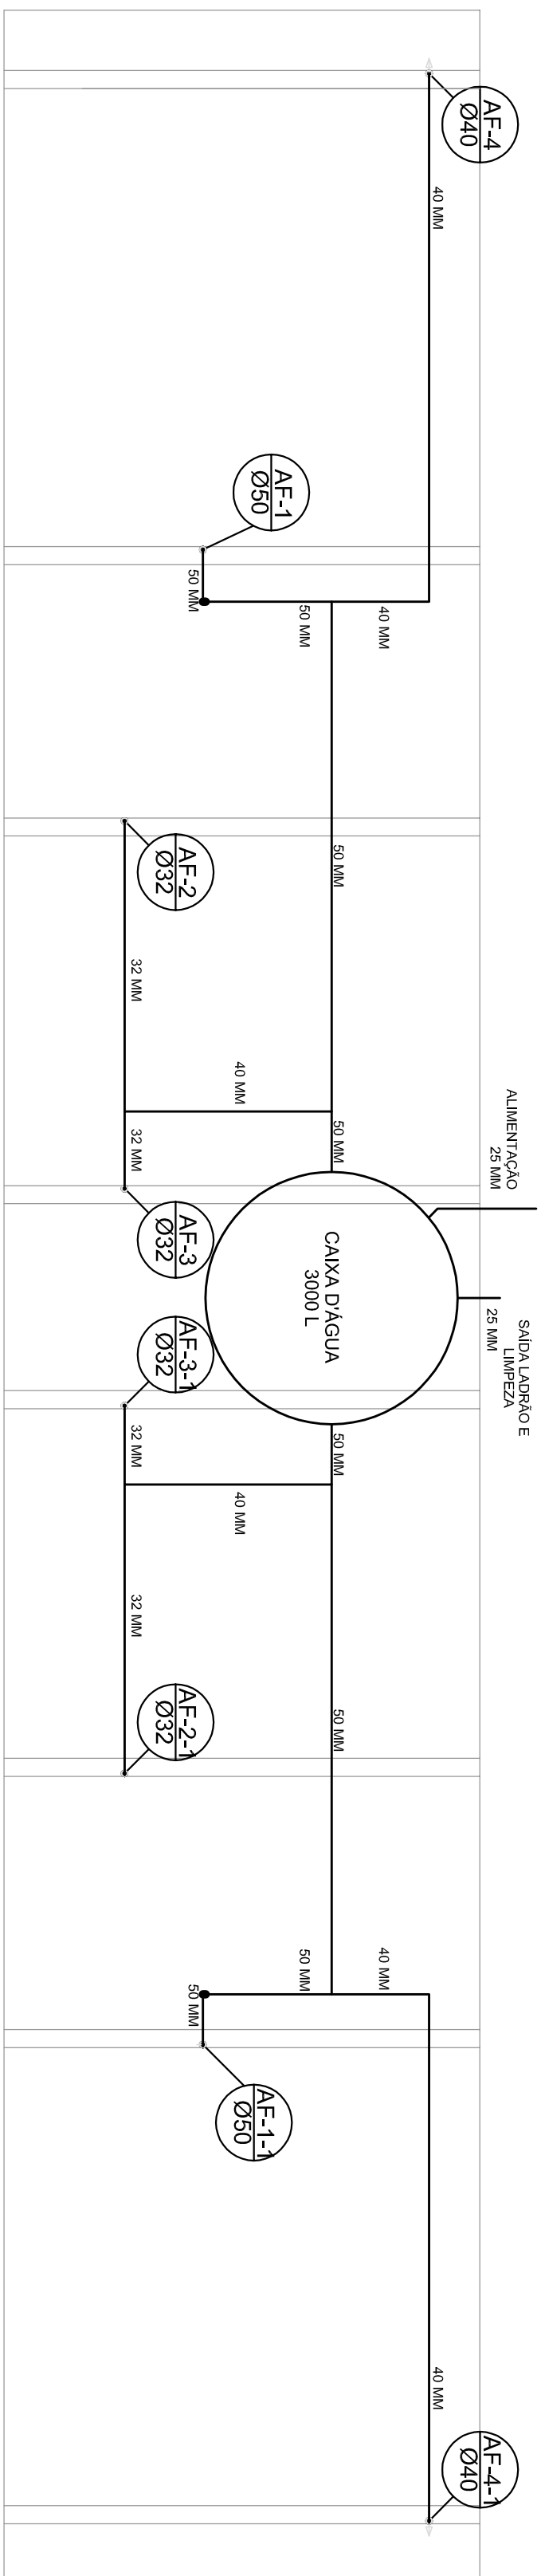


Detalhe H3
escala 1:25

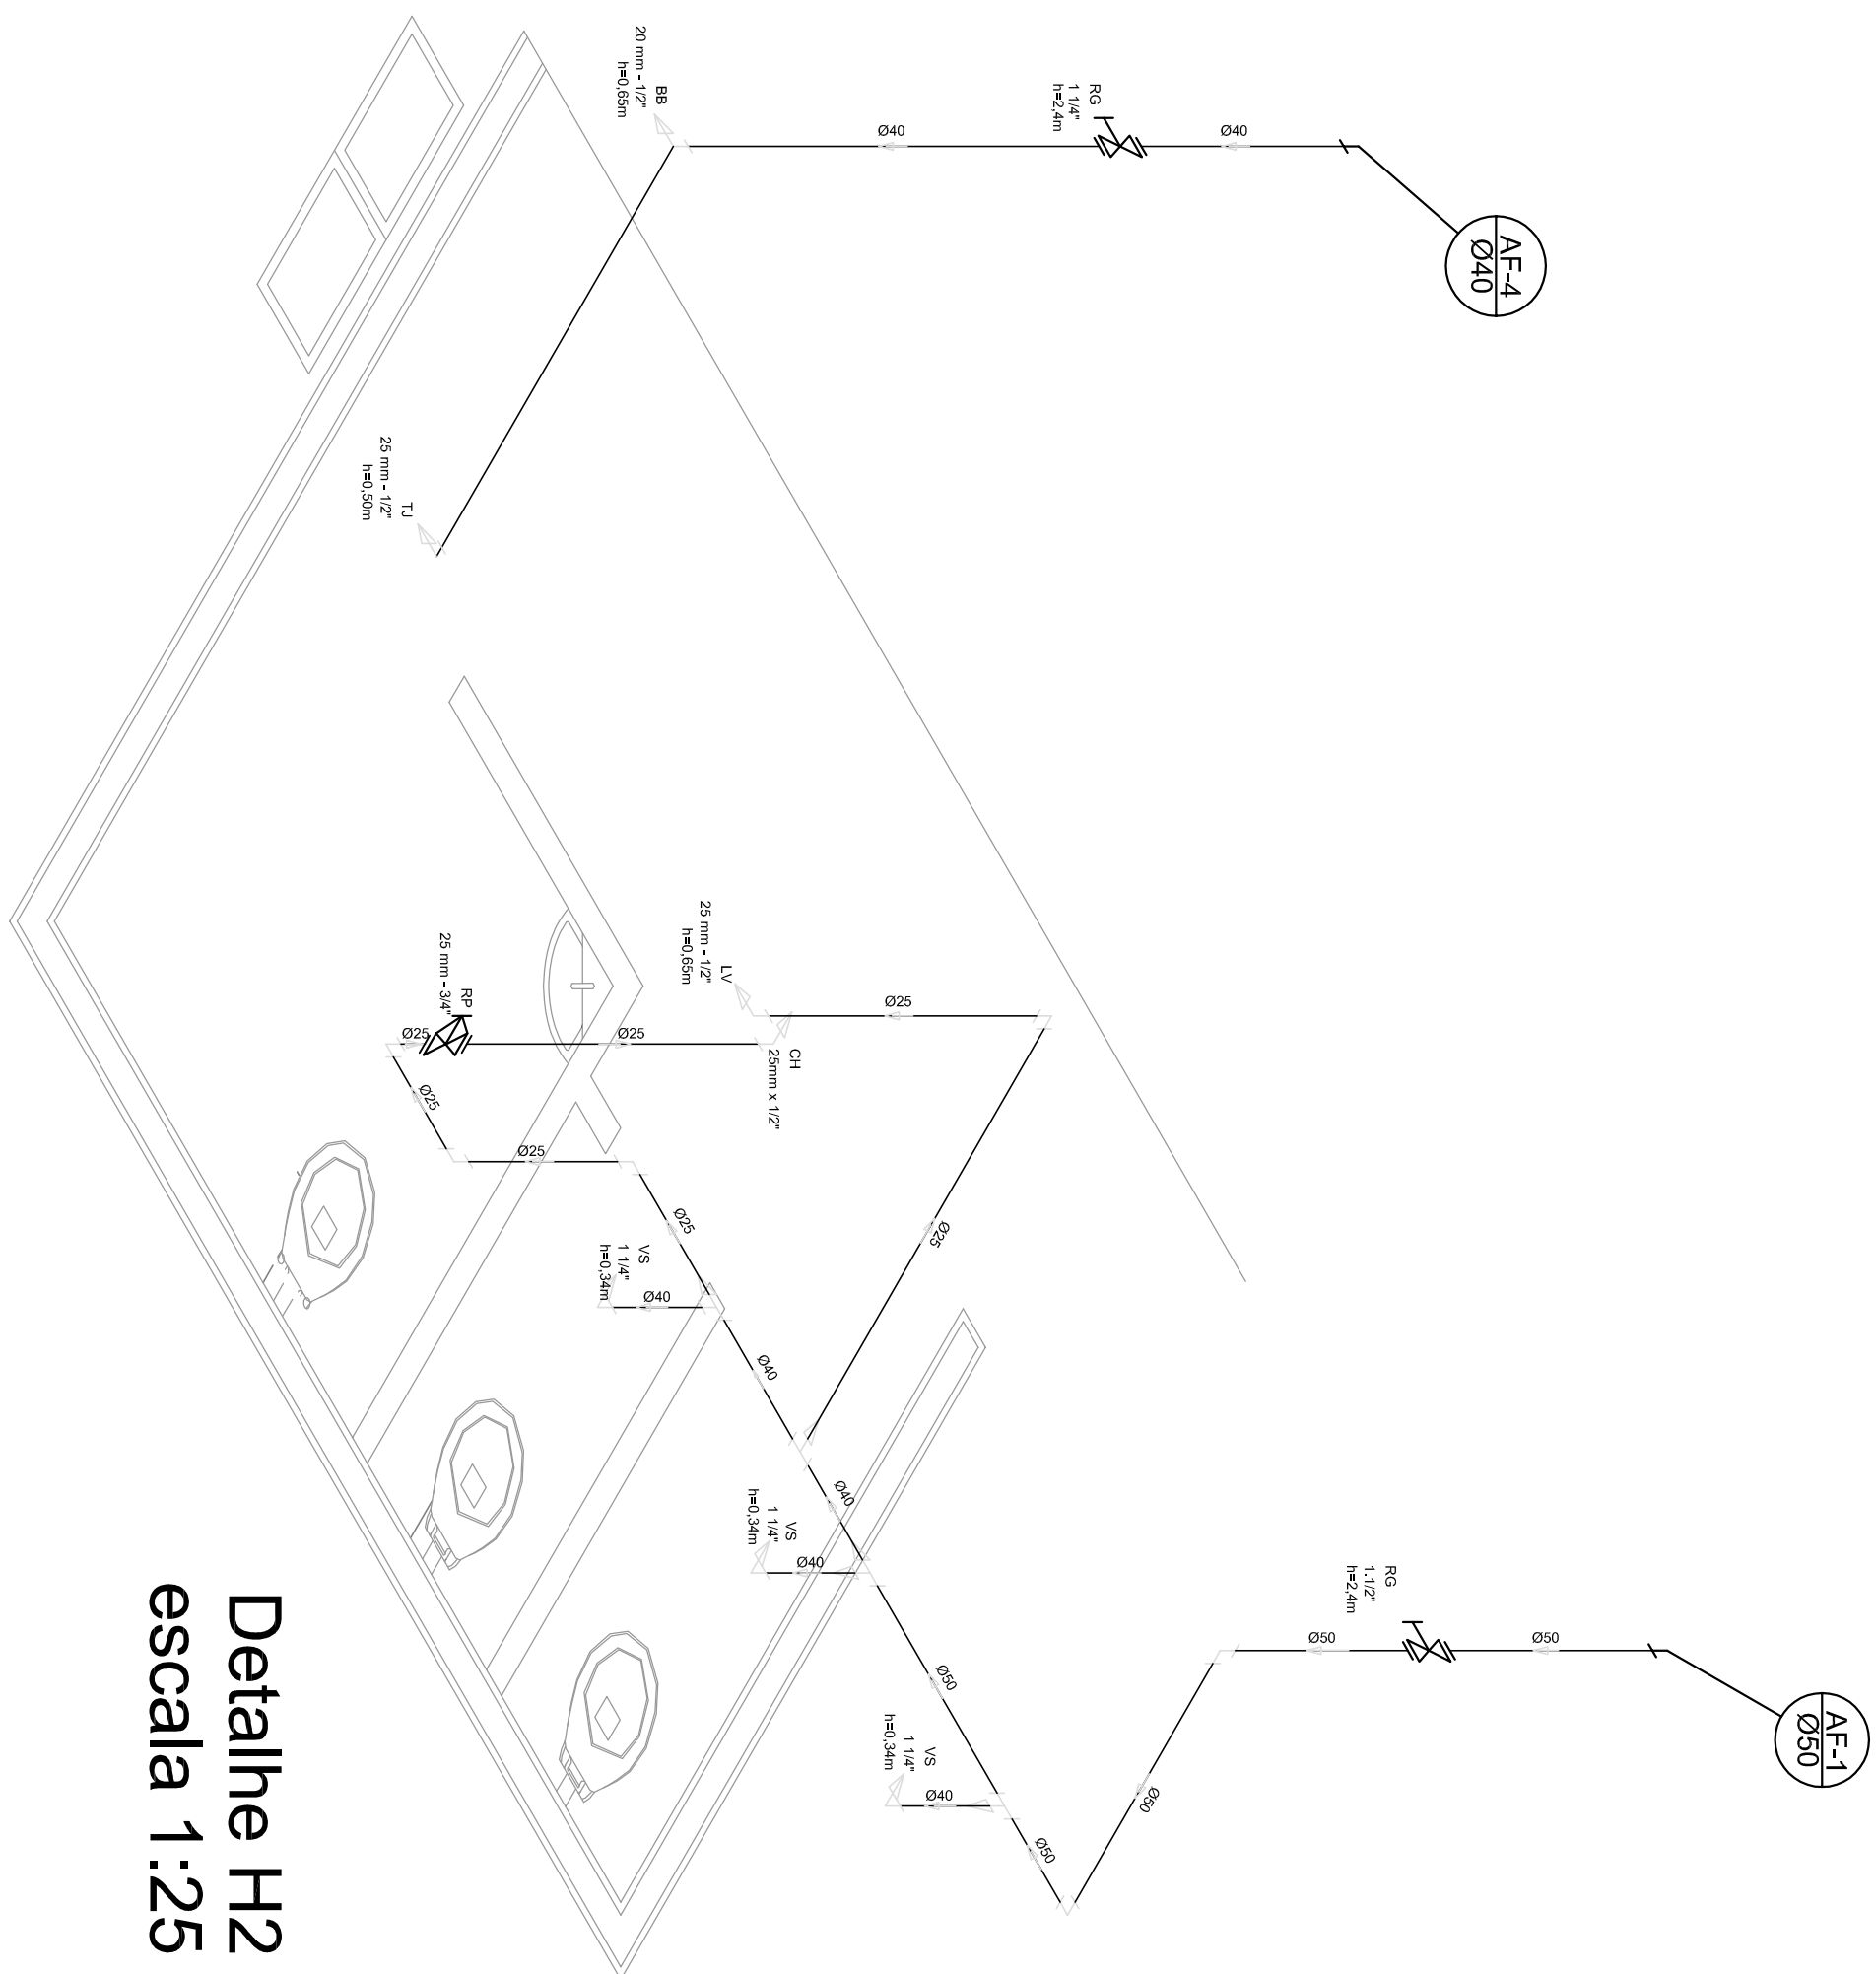

Detalhe H2
escala 1:25

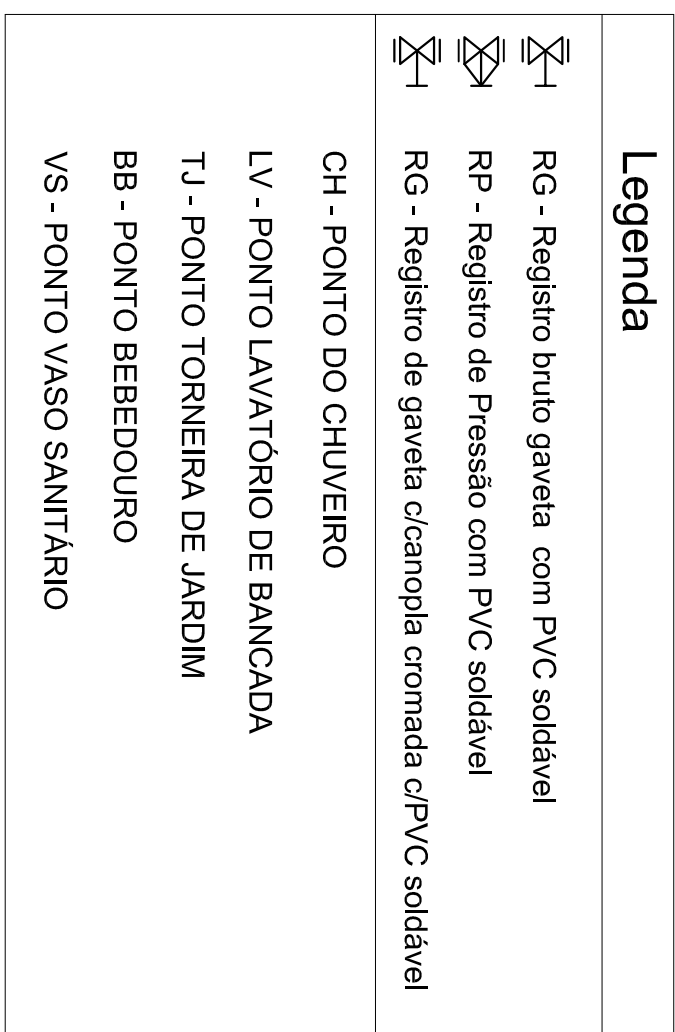


Planta sobre Laje
escala 1:50

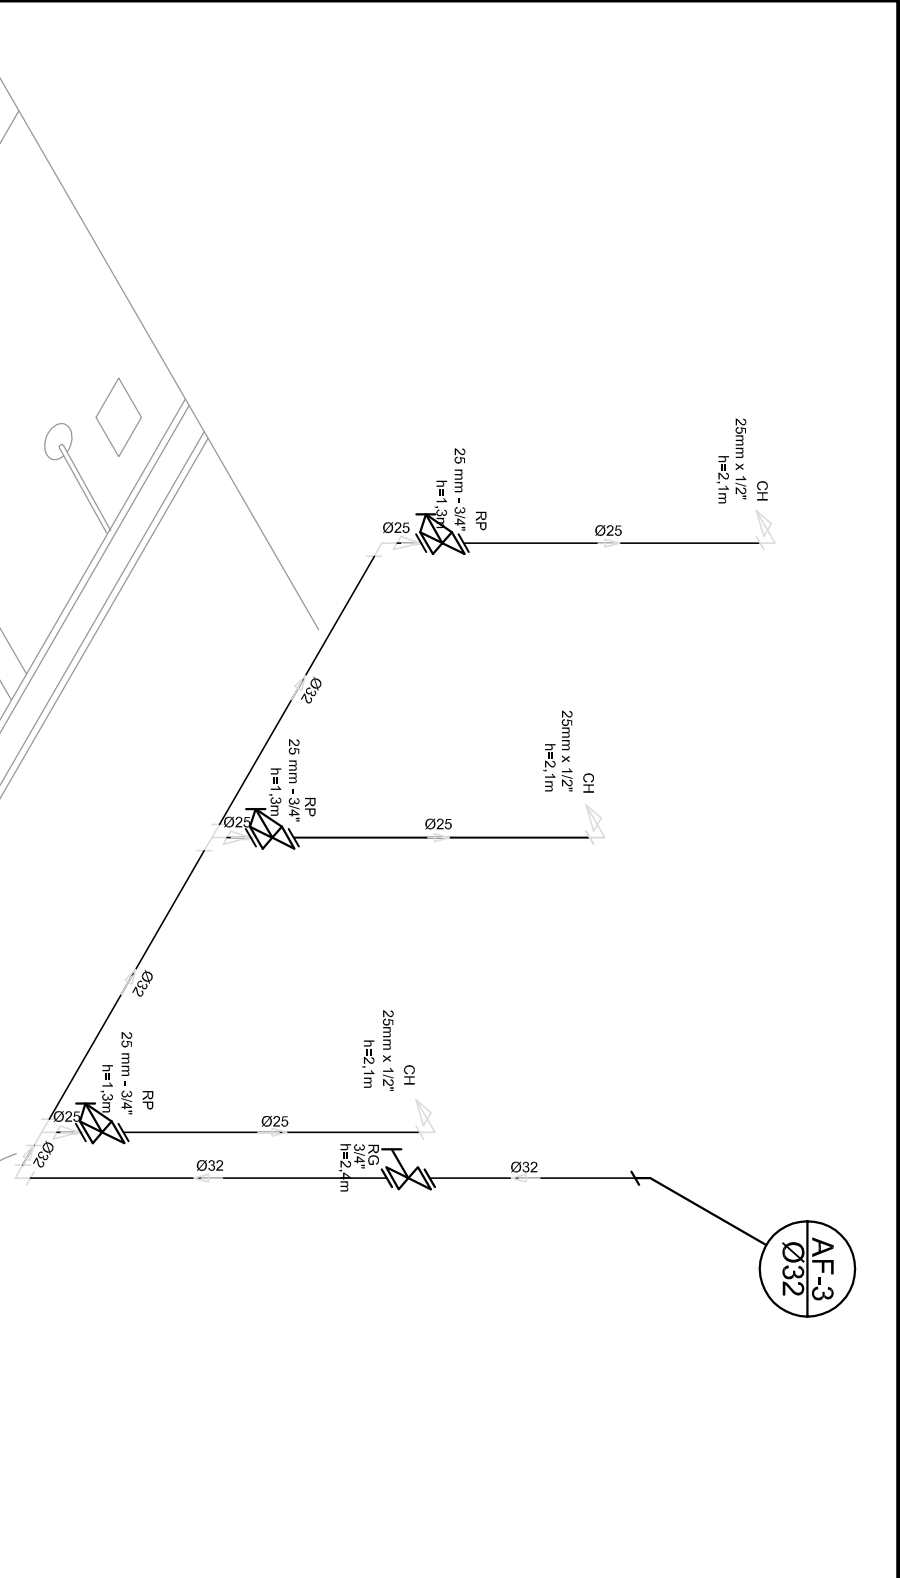

Detalhe H4
escala 1:25

Lista de Materiais		
Aparelho		
Torneira de jardim	2 pc	
20mm x 1/2"		
Bucha de redução 1/2"	8 pc	
Torneira de lavatório	8 pc	
25 mm - 1/2"		
Vaso Sanitário p/Válvula de Desacarga de 1 1/4"	6 pc	
40mm - 1 1/2"		
Maisias		
Registro de gaveta bruto ABNT		
14"	1 pc	
1 1/2"	2 ps	
Registro de gaveta c/ canopia cromada	1 1/2"	2 pc
1 1/4"	2 pc	
1"	2 pc	
3/4"	2 pc	
Sistema de pressão c/ canopia cromada	3/4"	2 pc
PVC Acessórios	8 ps	
Engate flexível plástico		
1/2 - 30cm	10 pc	
PVC União Saldável		
União de 90° c/ rosca		
25 mm-3/4"	8 ps	
PVC rígido soldável		
Adapt sold.curt.caboia-rosca p registro		
40mm - 1 1/4"	4 pc	
25 mm - 1"	4 pc	
32 mm - 1"	4 ps	
50 mm - 1 1/2"	4 ps	
Bucha de redução sold. curta		
50 mm - 40mm	2 pc	
50 mm e redução sold. longa		
50 mm - 40mm	4 ps	
Joleiro 90° soldavel		
25 mm	4 ps	
32 mm	4 ps	
50 mm e redução 90 soldavel		
32 mm - 25 mm	15 ps	
Lava soldavel	6 ps	
32 mm - 25 mm	8 ps	
Bucha soldavel	4 ps	
32 mm	4 ps	
40 mm - 32 mm	4 ps	
50 mm - 40 mm	2 ps	
Tubos		
20 mm	13 m	
25 mm	42 m	
32 mm	28 m	
40 mm	30 m	
50 mm	36 m	
60 soldavel	5 ps	
25 mm	8 ps	
40 mm	4 ps	
50 mm - 40 mm	4 ps	
União soldavel		
20 mm	6 ps	
50 mm	2 ps	
Flange para caixa d'agua	3 ps	
25 mm	2 ps	
PVC soldavel azul c bucha preto		
União de 90° soldavel com bucha de latão		
40 mm - 1 1/4"	2 ps	
Joleiro de redução 90° soldavel com bucha de latão		
25 mm-1/2"	16 ps	

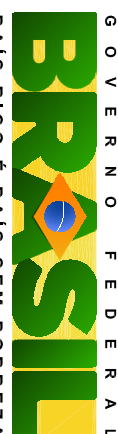 GOVERNODEREBRAL Ministério da Educação FNDE Fundo Nacional de Desenvolvimento da Educação	
PROJETO PADRÃO - FNDE	
MUNICÍPIO – UF: COLINAS DO TOCANTINS - TO	
PROPRIETÁRIO: INSTITUTO FEDERAL DE EDUCAÇÃO, CIÊNCIA E TECNOLOGIA DO TOCANTINS	
ENDEREÇO: AV. BERNARDO SAYÃO, VIA DE ACESSO AO FRIGORÍFICO (CHACARA RAIO DO SOL, LOTE 29-B)	
INSTITUTO FEDERAL DE EDUCAÇÃO, CIÊNCIA E TECNOLOGIA DO TOCANTINS	
PROPRIETÁRIO	
RESP. TÉCNICO	CREA
DLFO	CREA
	RA
OBSERVAÇÕES:	