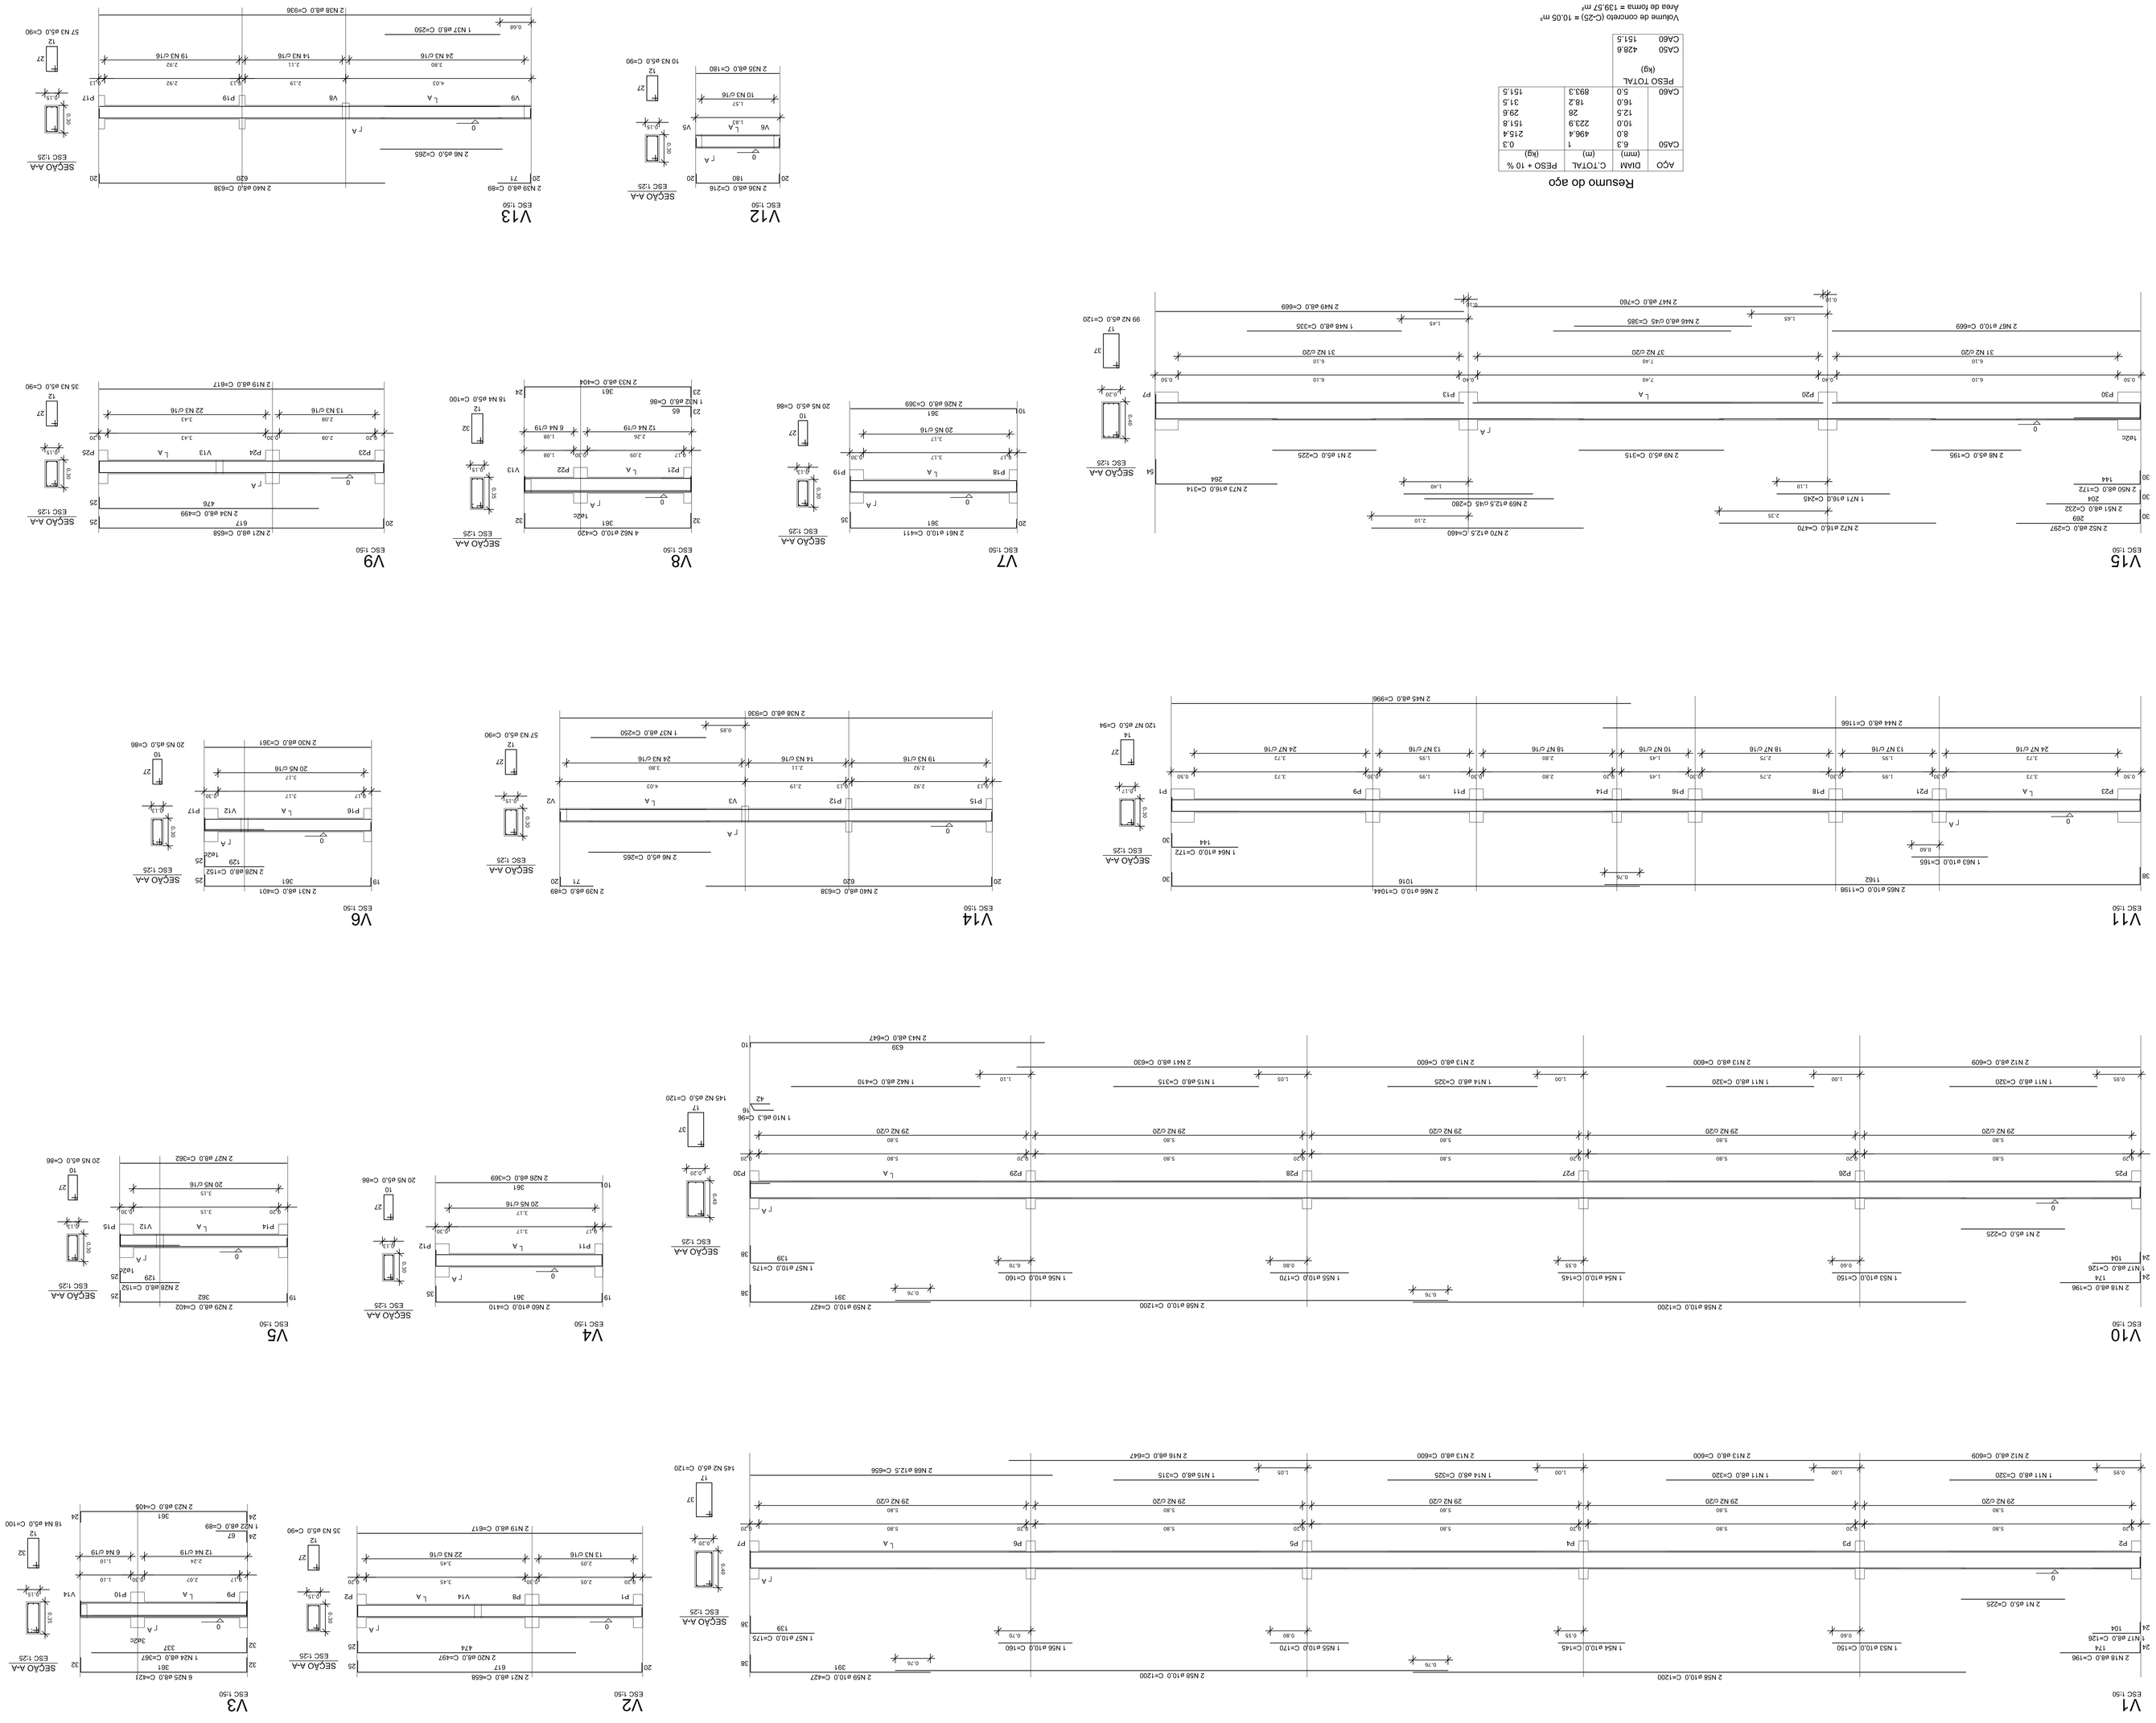

Resumo do aço

AÇO	DIÂM	C.TOTAL	PESO + 10 %
	(mm)	(m)	(kg)
CA50	6.3	1	0.3
	8.0	496.4	215.4
	10.0	223.9	151.8
	12.5	28	29.6
CA60	16.0	16.2	31.5
	5.0	693.3	151.5
PESO TOTAL (kg)			
CA50			428.8
CA60			151.5

Volume de concreto (C-20) = 10,05 m³
Área de fôrma = 139,57 m²

PROJETO PADRÃO - FNDE

PROPRIETÁRIO: INSTITUTO FEDERAL DE EDUCAÇÃO, CIÊNCIA E TECNOLOGIA DO TOCANTINS

ENDEREÇO: AV. BERNARDO SAYÃO, VIA DE ACESSO AO FRIGORÍFICO (CHACARA RAIO DO SOL, LOTE 29-B)

MUNICÍPIO – UF: COLINAS DO TOCANTINS - TO

INSTITUTO FEDERAL DE EDUCAÇÃO, CIÊNCIA E TECNOLOGIA DO TOCANTINS

PROPRIETÁRIO

RESP. TÉCNICO CREA

AUTOR DO PROJETO CAU

DLFO CREA

OBSERVAÇÕES:

QUADRA COBERTA COM VESTIÁRIO

PROJETO ESTRUTURAL

COORDENAÇÃO
COEST - Coordenação Geral de Infraestrutura Educacional

VIGAS BALDRAME
NÍVEL 000

SCO

FORMATO A1 (840X594) | ESCALA 1/25 e 1/50 | PRANCHA 11/13

REVISÃO R.00 | DATA 29/05/2014 | NOVEMBRO/2014