V1
ESC 1:50

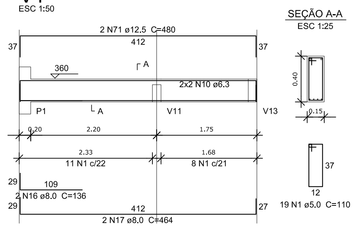

V2
ESC 1:50

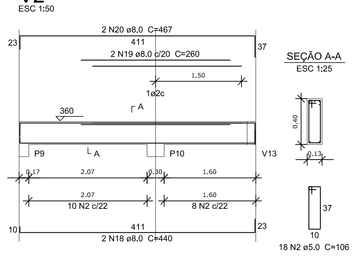

V4
ESC 1:50

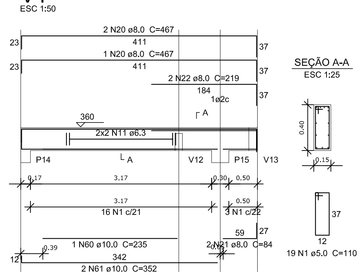

V5
ESC 1:50

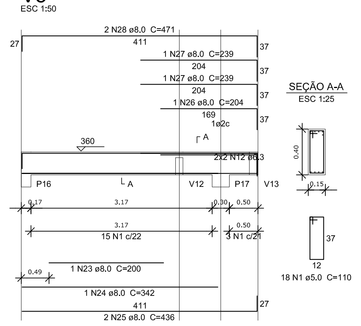

V7
ESC 1:50

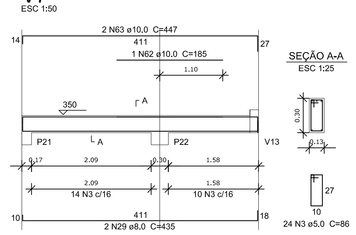

V8
ESC 1:50

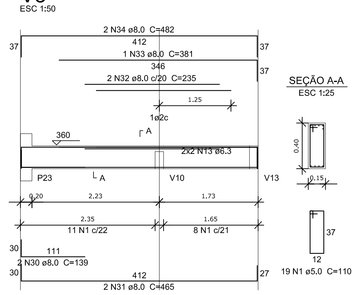

V9
ESC 1:50

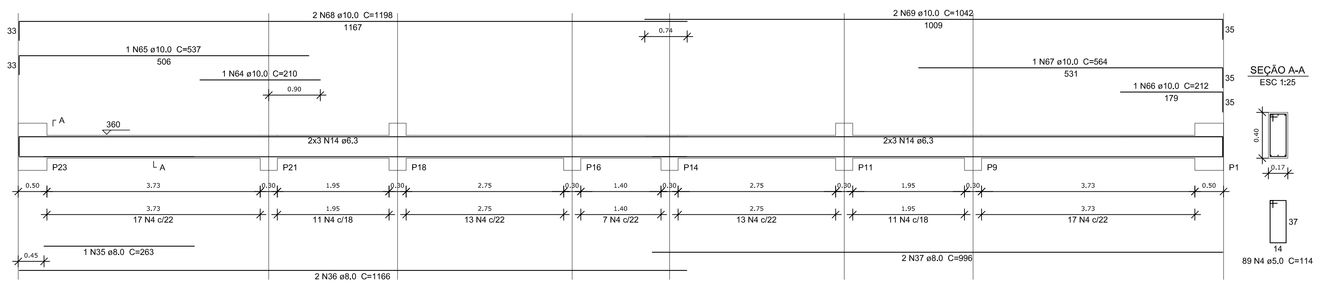

V10
ESC 1:50

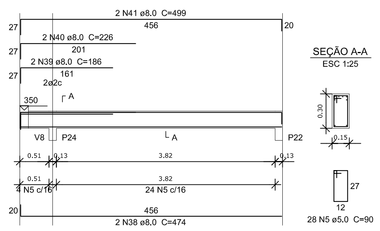

V11
ESC 1:50

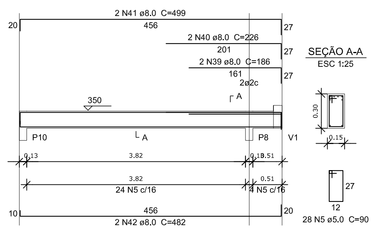

V12
ESC 1:50

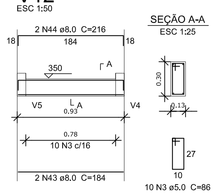

V13
ESC 1:50

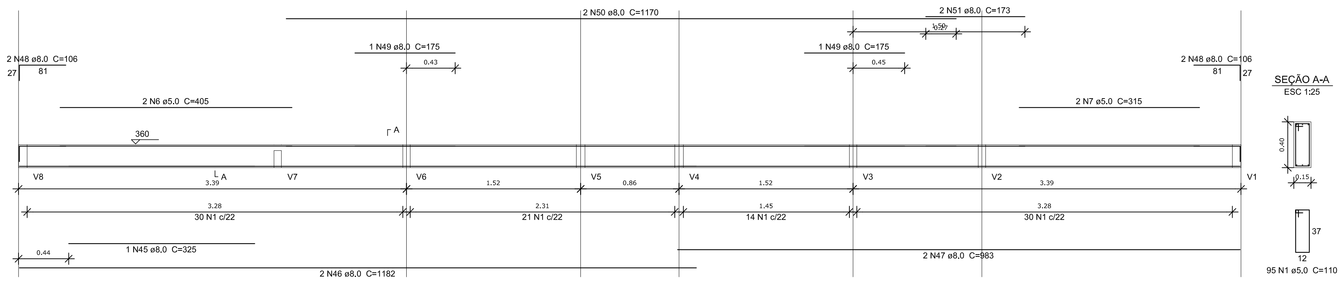

V14
ESC 1:50

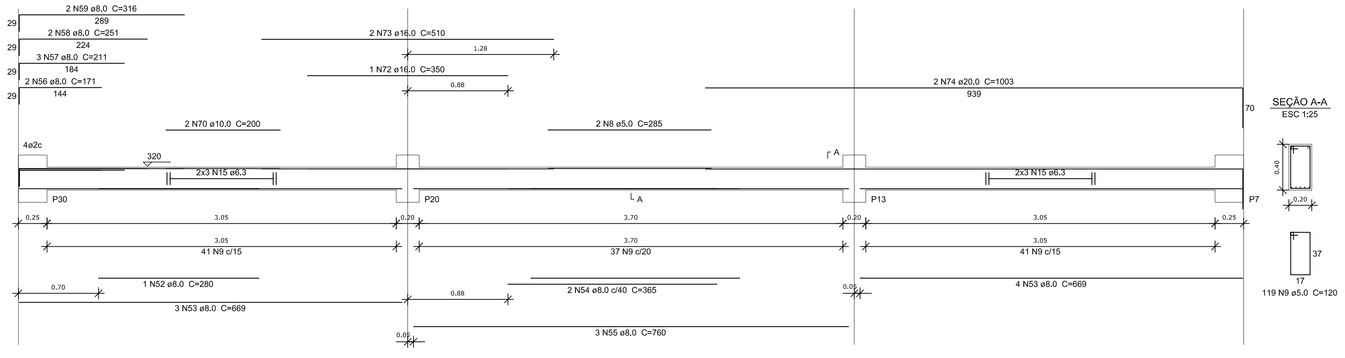

Resumo do aço

AÇO	DIAM (mm)	C.TOTAL (m)	PESO + 10 % (kg)
CA50	6.3	124.6	33.5
	8.0	416.2	180.6
	10.0	84.3	57.1
	12.5	9.6	10.2
	16.0	13.7	23.8
	20.0	20.1	54.4
CA60	5.0	550.1	93.3
PESO TOTAL (kg)			
CA50	359.6		
CA60	93.3		

Volume de concreto (C-25) = 6.28 m³
Área de forma = 92.96 m²

FNDE Fundo Nacional de Desenvolvimento da Educação — Ministério da Educação — GOVERNO FEDERAL BRASIL PAÍS RICO É PAÍS SEM POBREZA

PROJETO PADRÃO - FNDE

PROPRIETÁRIO: : INSTITUTO FEDERAL DE EDUCAÇÃO, CIÊNCIA E TECNOLOGIA DO TOCANTINS
ENDEREÇO: AV. BERNARDO SAYÃO, VIA DE ACESSO AO FRIGRORÍFICO (CHACARA RAID DO SOL, LOTE 29-B)
MUNICÍPIO – UF: COLINAS DO TOCANTINS - TO

INSTITUTO FEDERAL DE EDUCAÇÃO, CIÊNCIA E TECNOLOGIA DO TOCANTINS
PROPRIETÁRIO

RESP. TÉCNICO — CREA
AUTOR DO PROJETO — CAU

DLFO — CREA — RA

OBSERVAÇÕES:

QUADRA COBERTA COM VESTIÁRIO
PROJETO ESTRUTURAL

COORDENAÇÃO: CGEST - Coordenação Geral de Infraestrutura Educacional

VIGAS DE CONCRETO
NÍVEL 320 - 1

SCO

REVISÃO: R.00 / R.00 / R.00
ESCALA: 1/25 e 1/50
DATA EMISSÃO: NOVEMBRO/2014
FORMATO: A1 (840X594)
PRANCHA: 12/13