

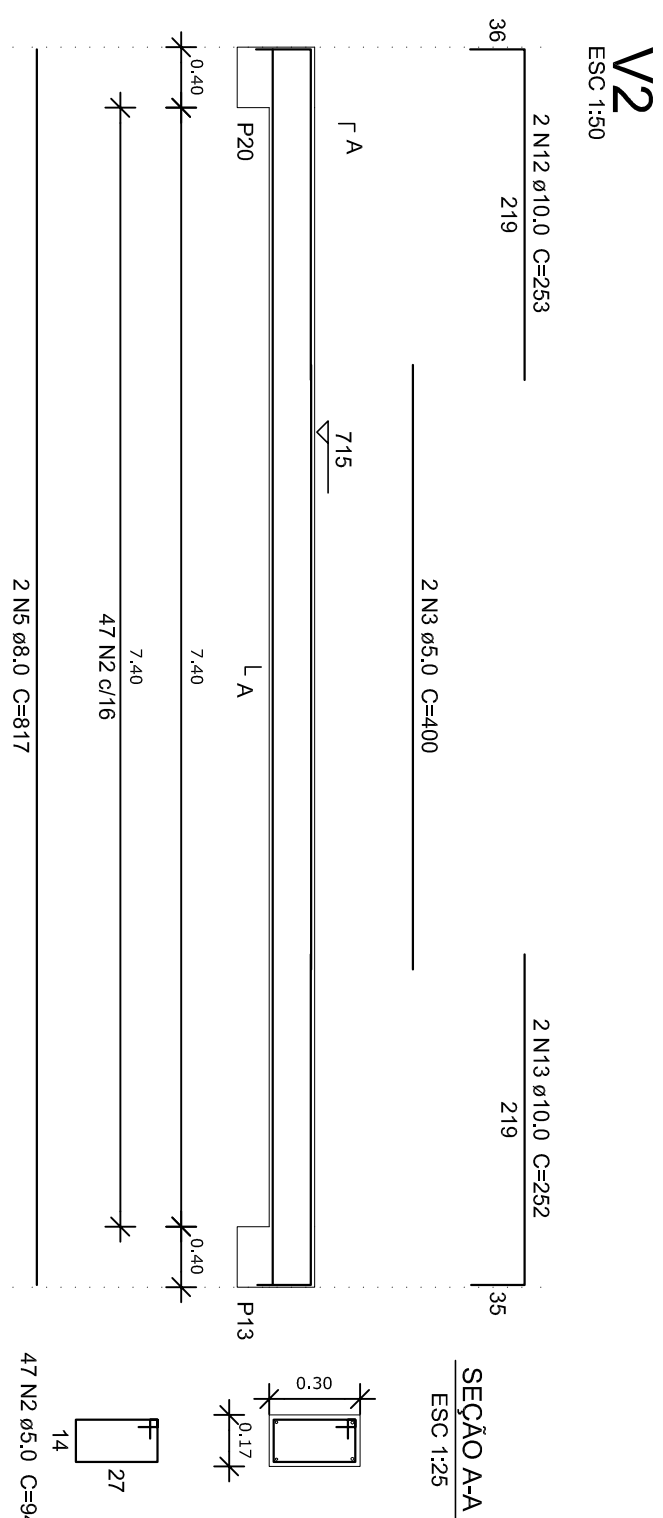
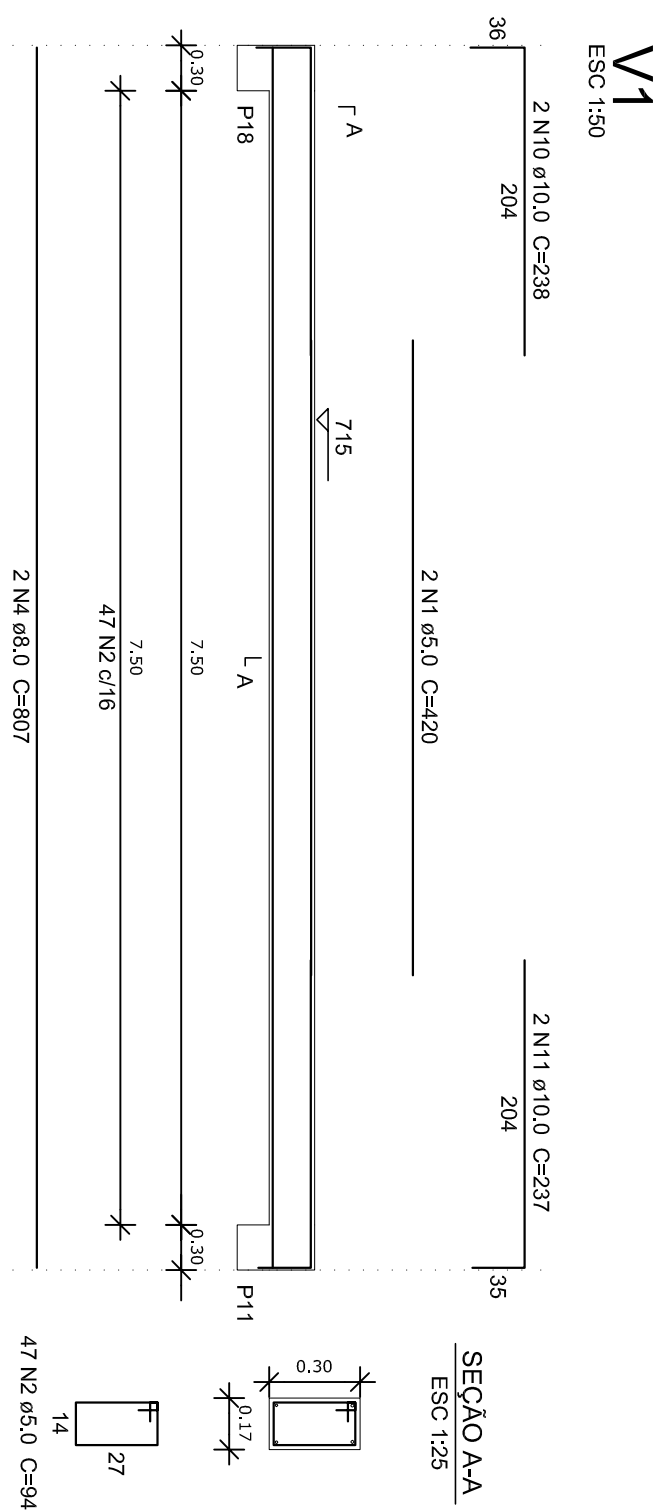


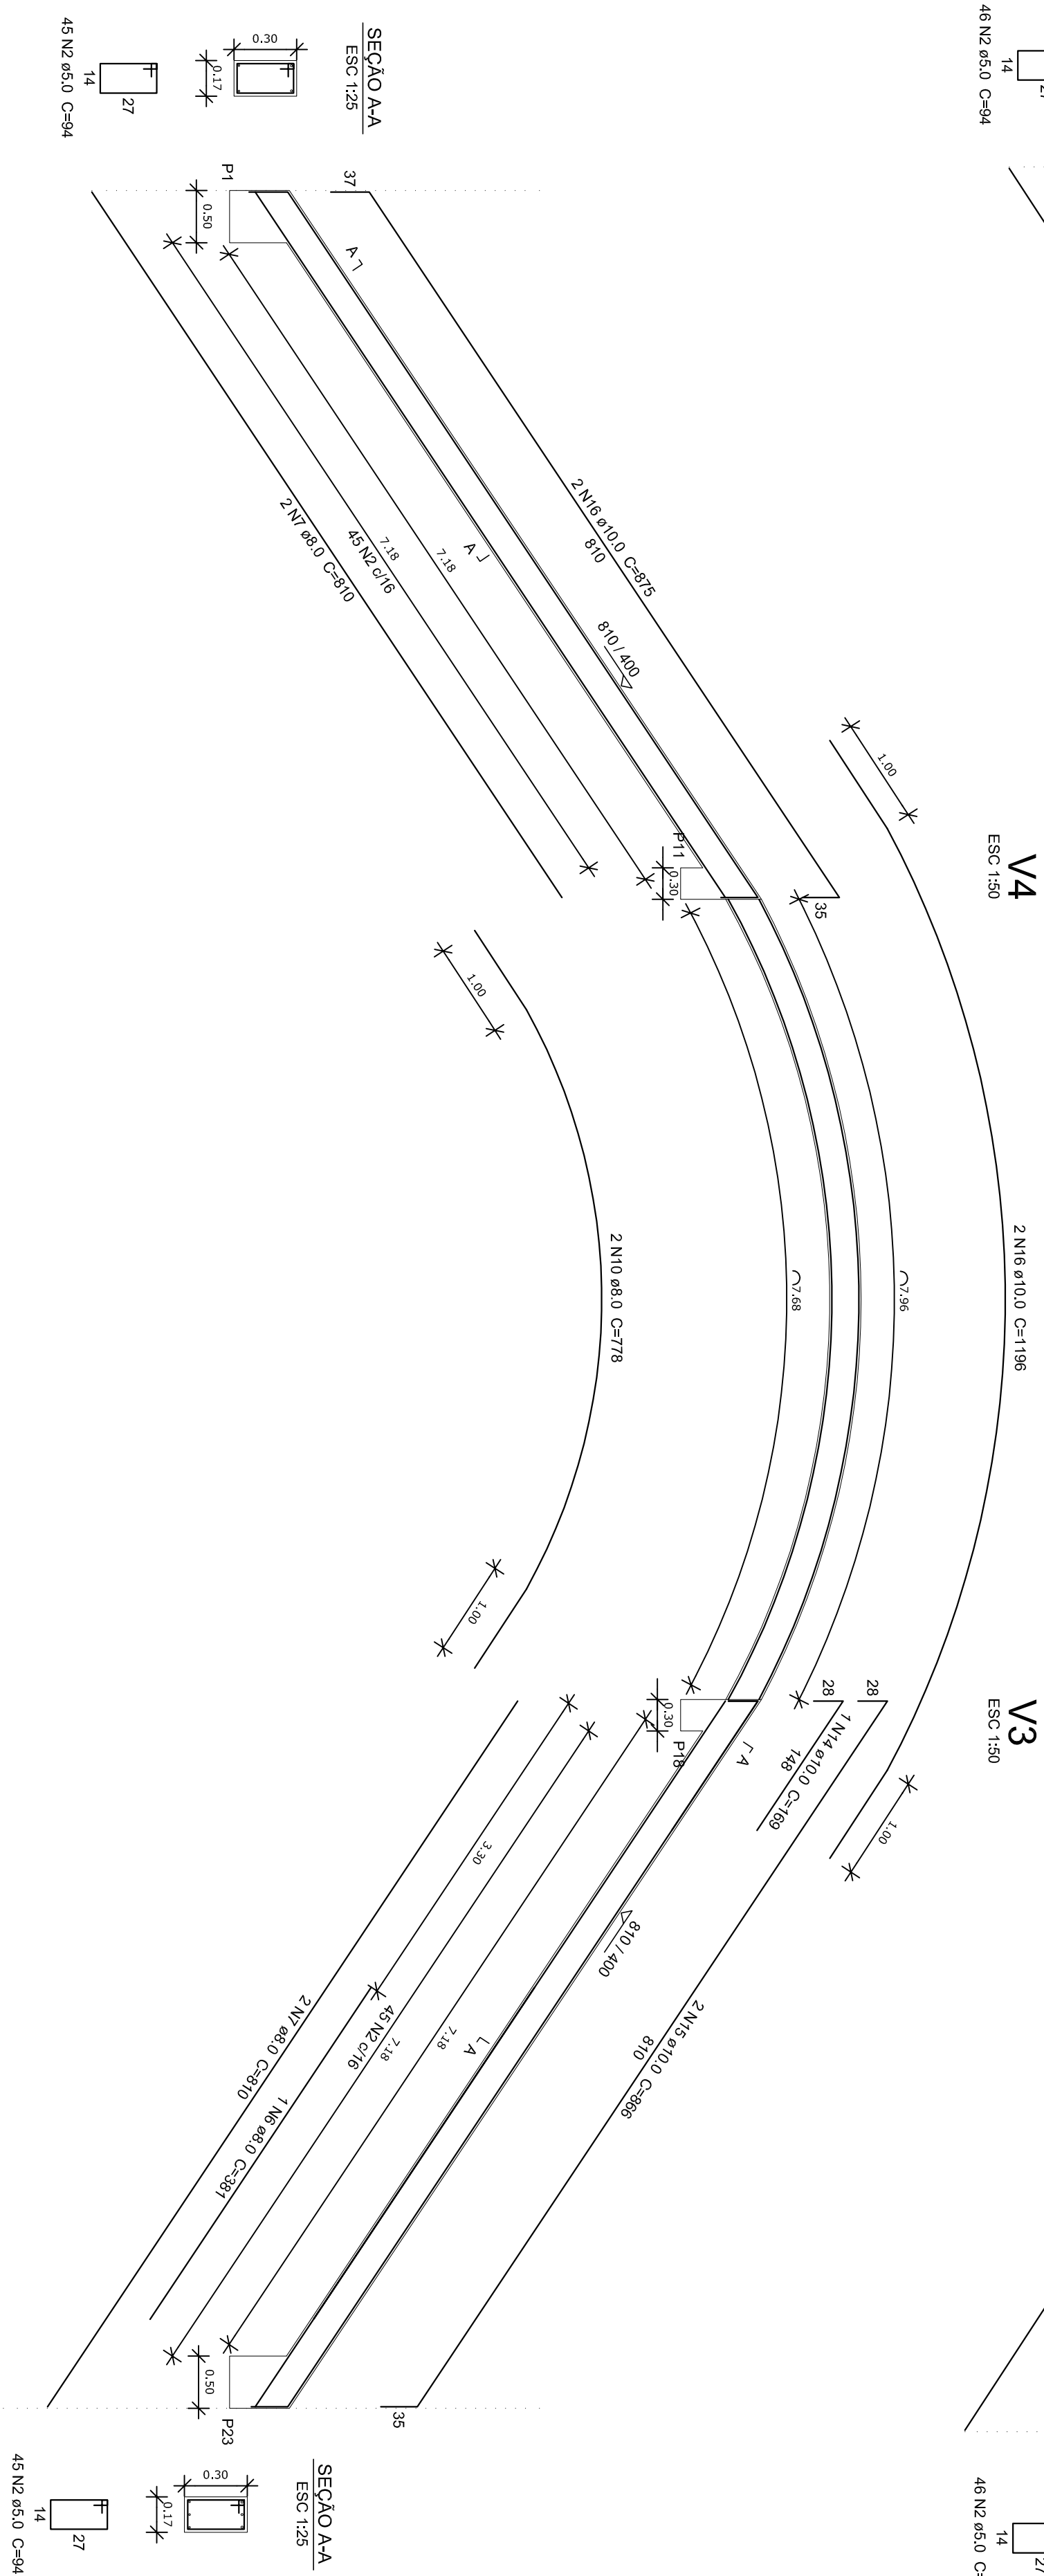


Resumo do aço

AÇO	DIAM	C.TOTAL	(n)	PESO + 10 %
	(mm)			(kg)
CA50	10,0	106,3		46,1
CA80	5,0	97		65,7
CA80 TOTAL		275,9		46,8
CA50	111,8			
CA60	46,8			

Volume de concreto (C-25) = 2,24 m³
 Área de forma = 33,76 m²

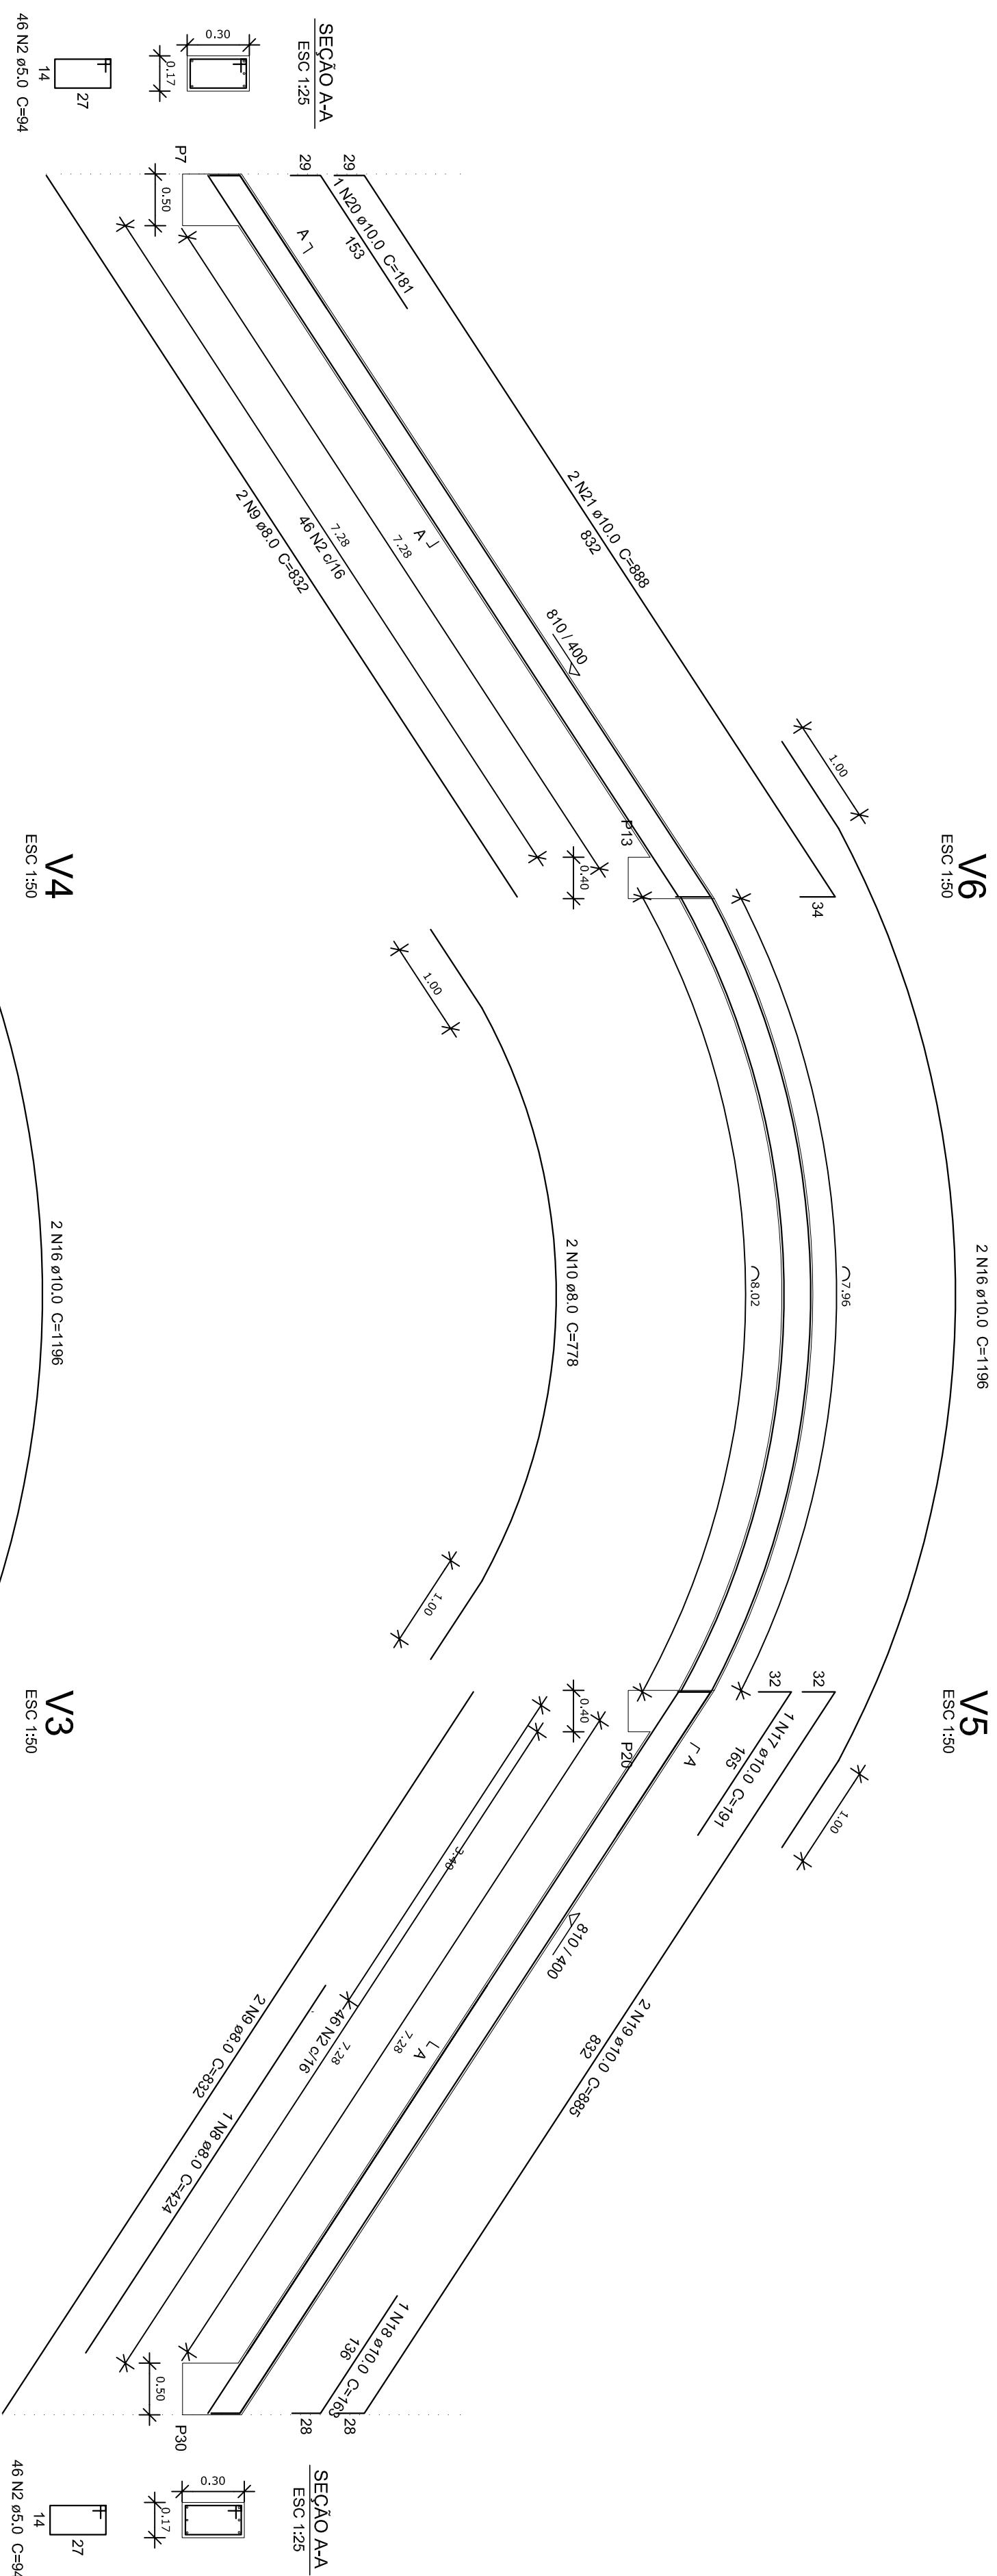

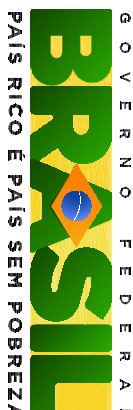 Fundo Nacional de Desenvolvimento da Educação		 GOVERNOC. FEDERAL BRASIL PAÍS RICO E PAÍS SEM POBREZA	
Ministério da Educação			
PROJETO PADRÃO - FNDE			
PROPRIETÁRIO: : INSTITUTO FEDERAL DE EDUCAÇÃO, CIÊNCIA E TECNOLOGIA DO TOCANTINS			
ENDEREÇO: <i>AV. BERNARDO SAYÃO, VIA DE ACESSO AO PRINCIPAL/COF. CHACARA RUA DO SOL, LOTE 29/B</i>			
MUNICÍPIO - UF: COLINAS DO TOCANTINS - TO			
INSTITUTO FEDERAL DE EDUCAÇÃO, CIÊNCIA E TECNOLOGIA DO TOCANTINS			
PROPRIETÁRIO			
RESP. TÉCNICO		CRECA	
AUTOR DO PROJETO		CAD	
DUFO		CRECA	
RA		RA	