
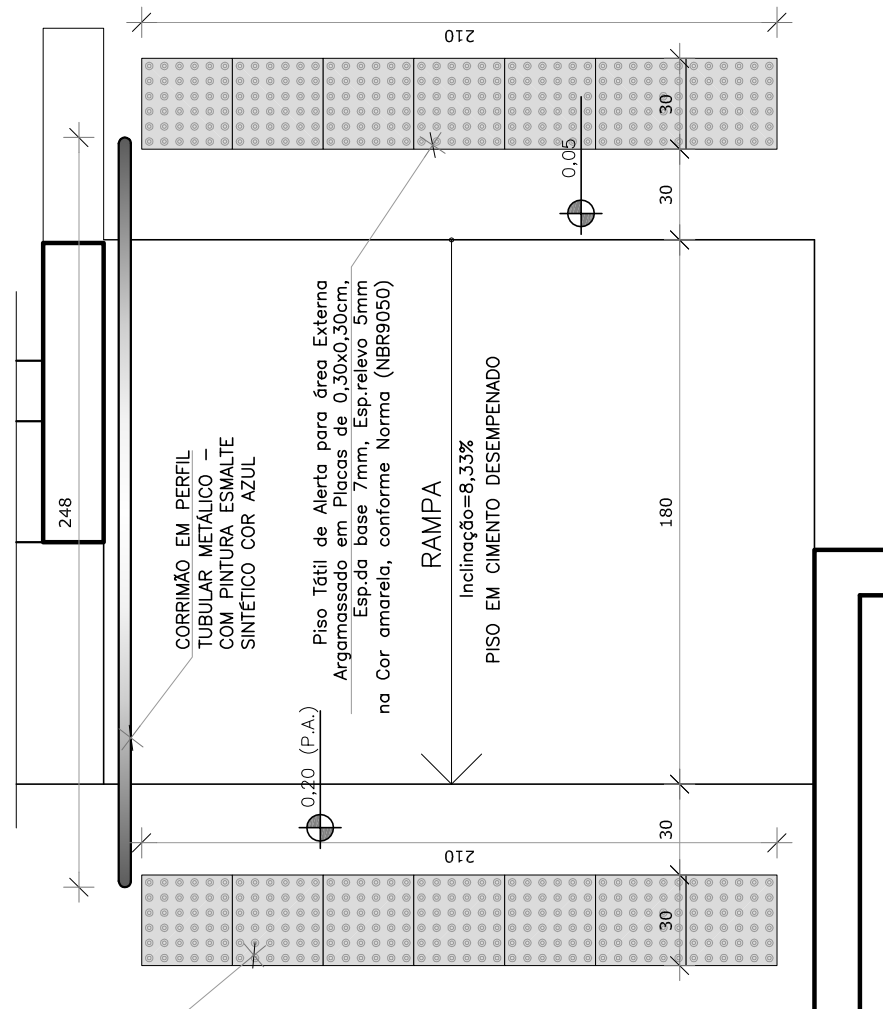
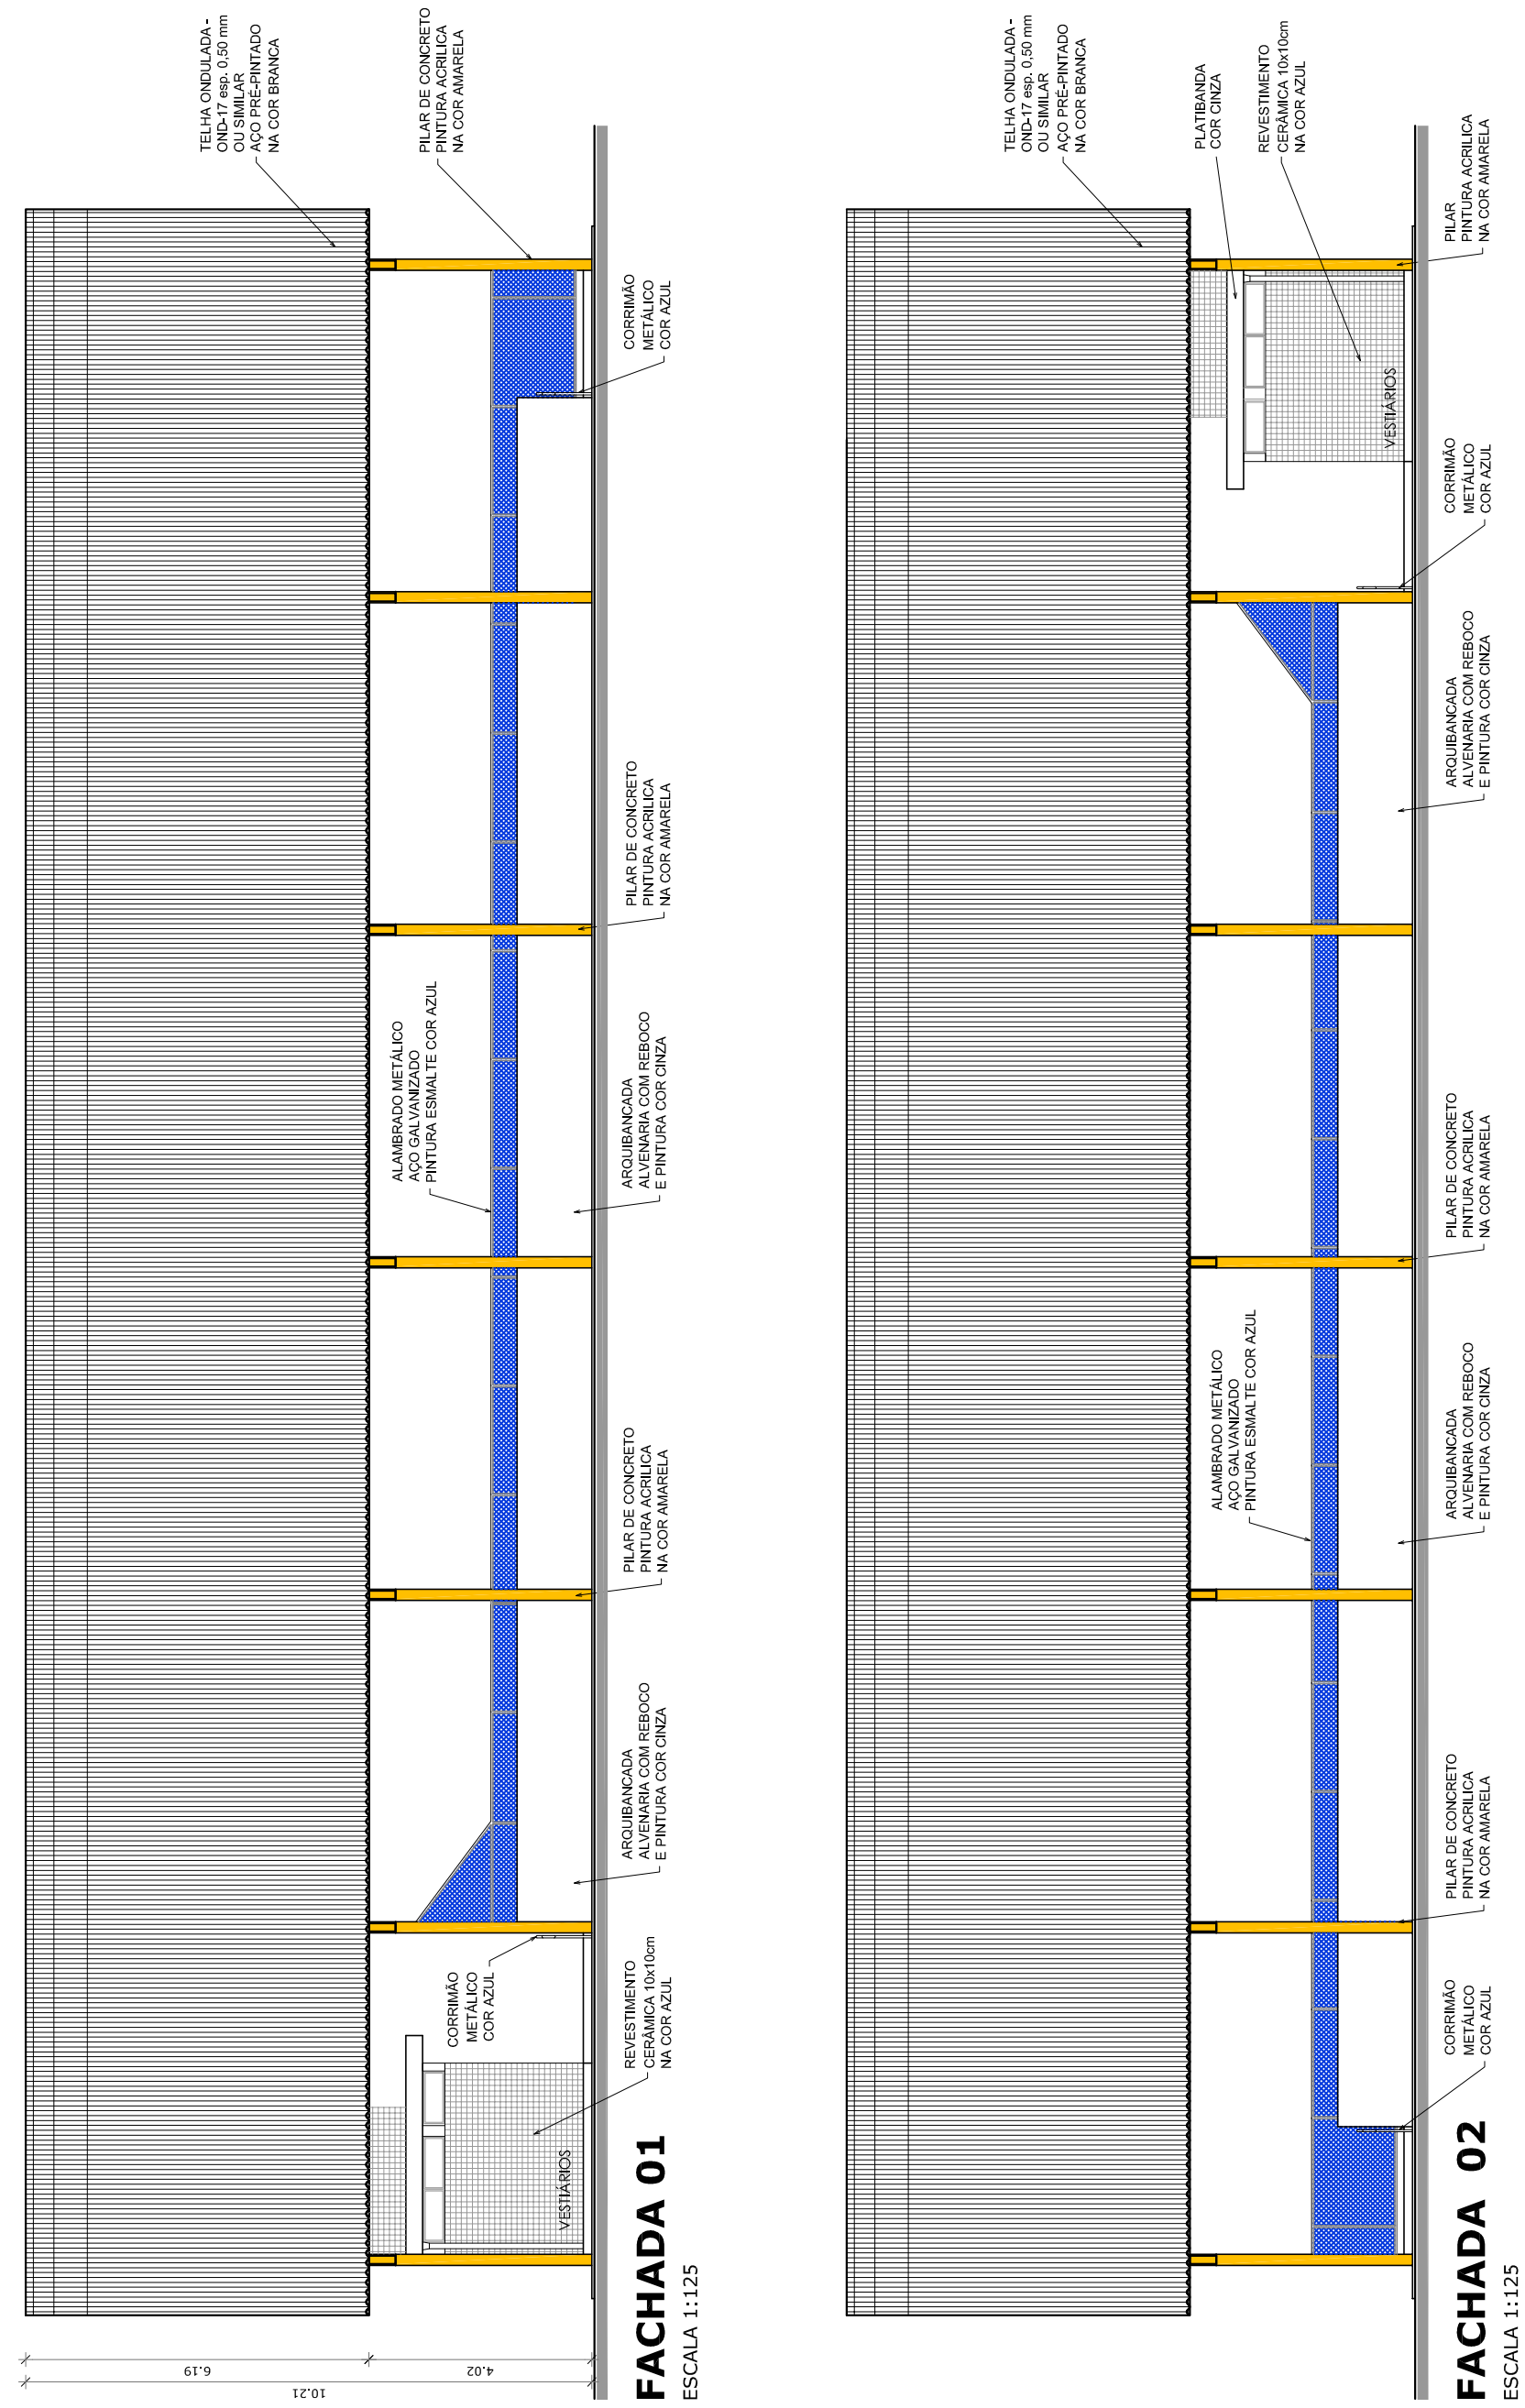
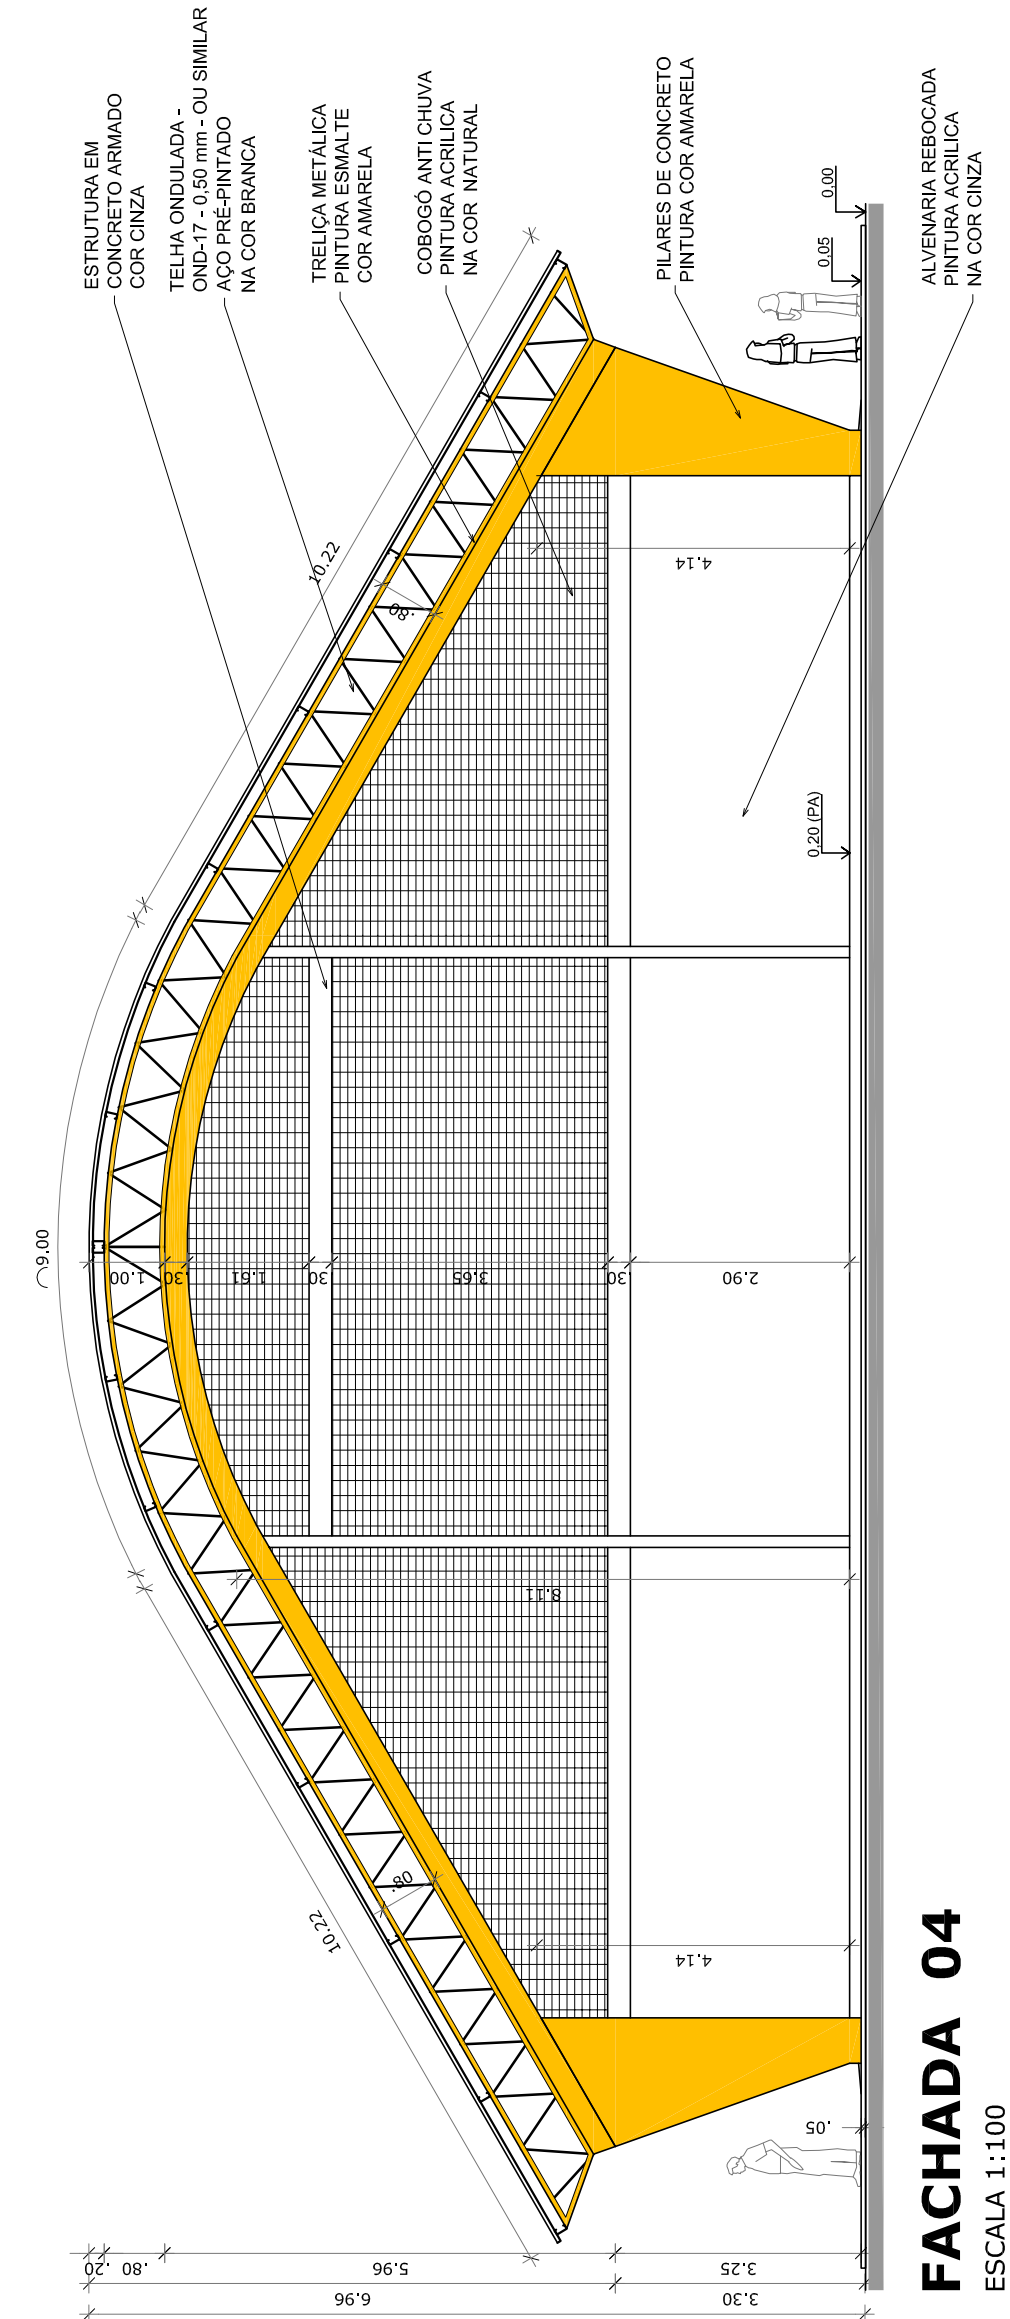
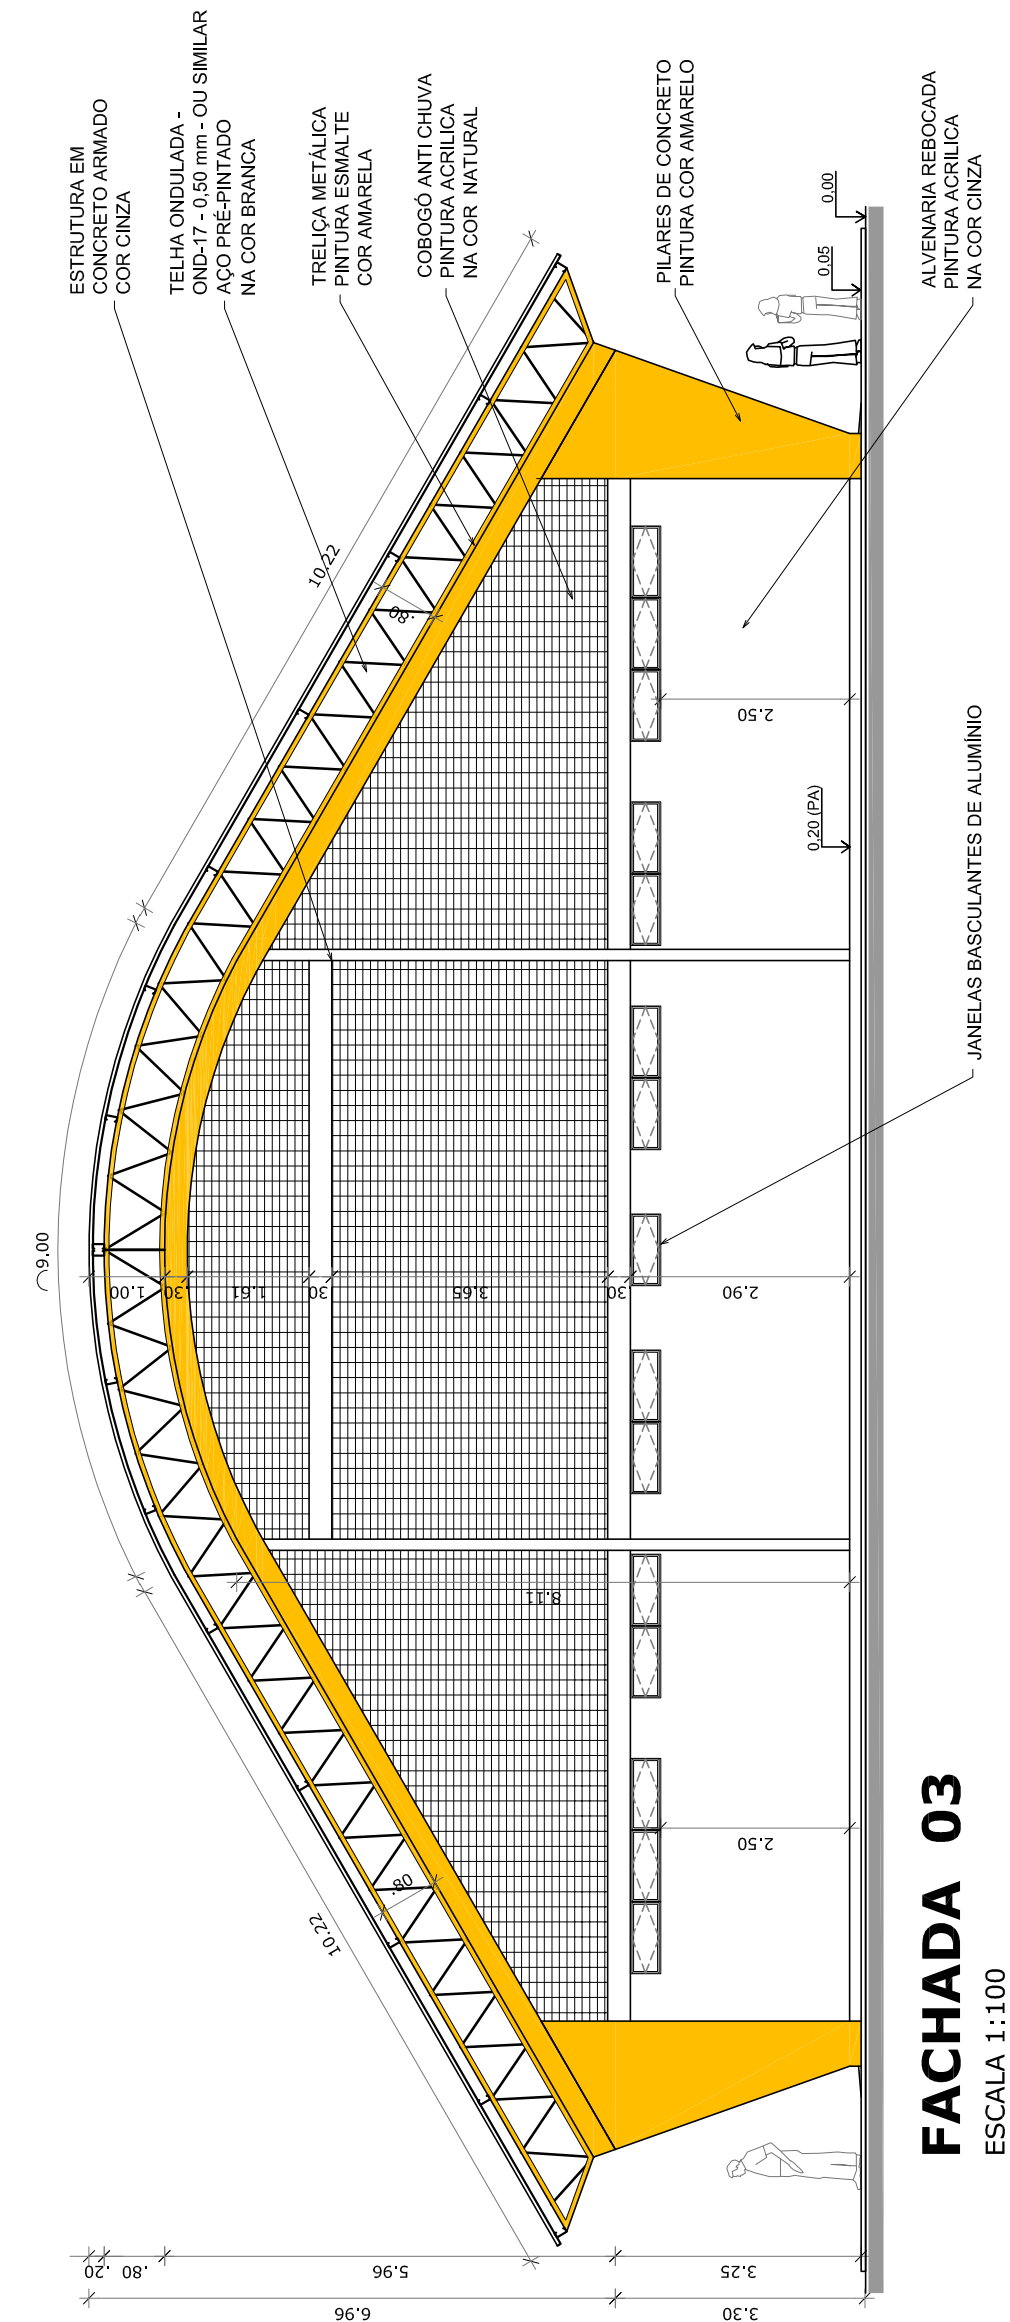
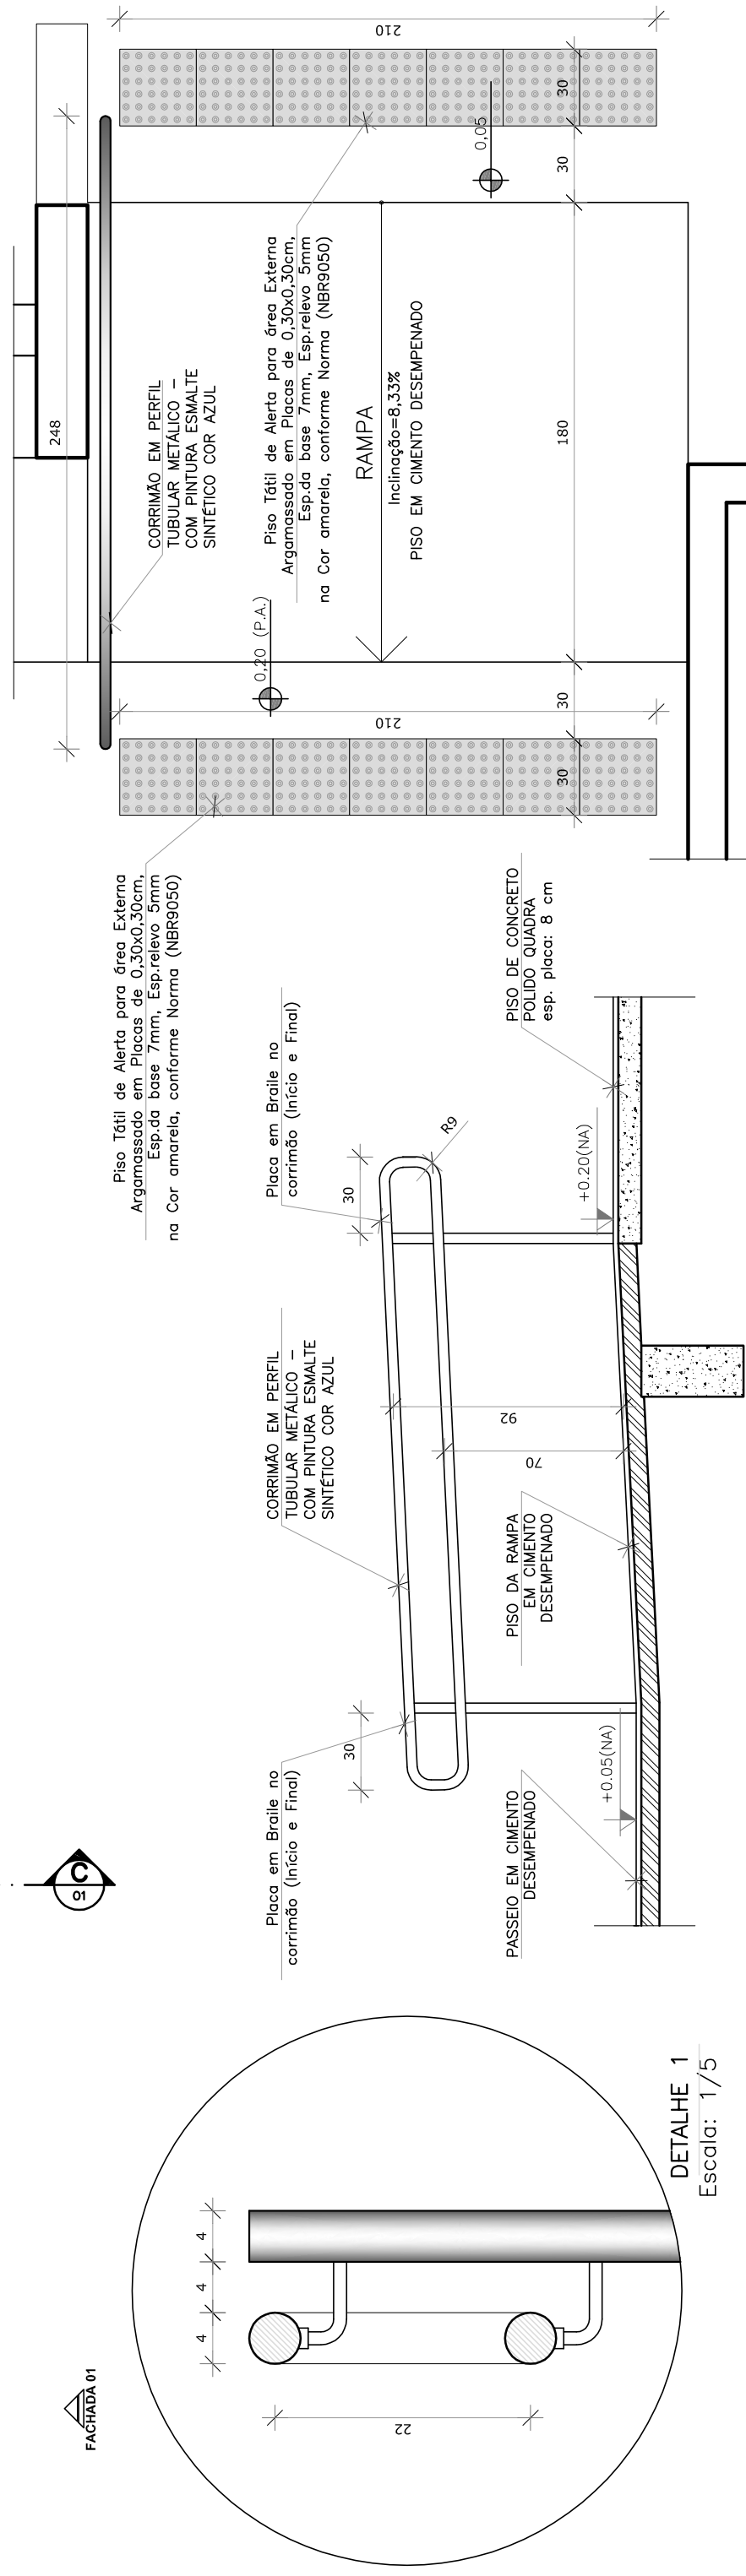


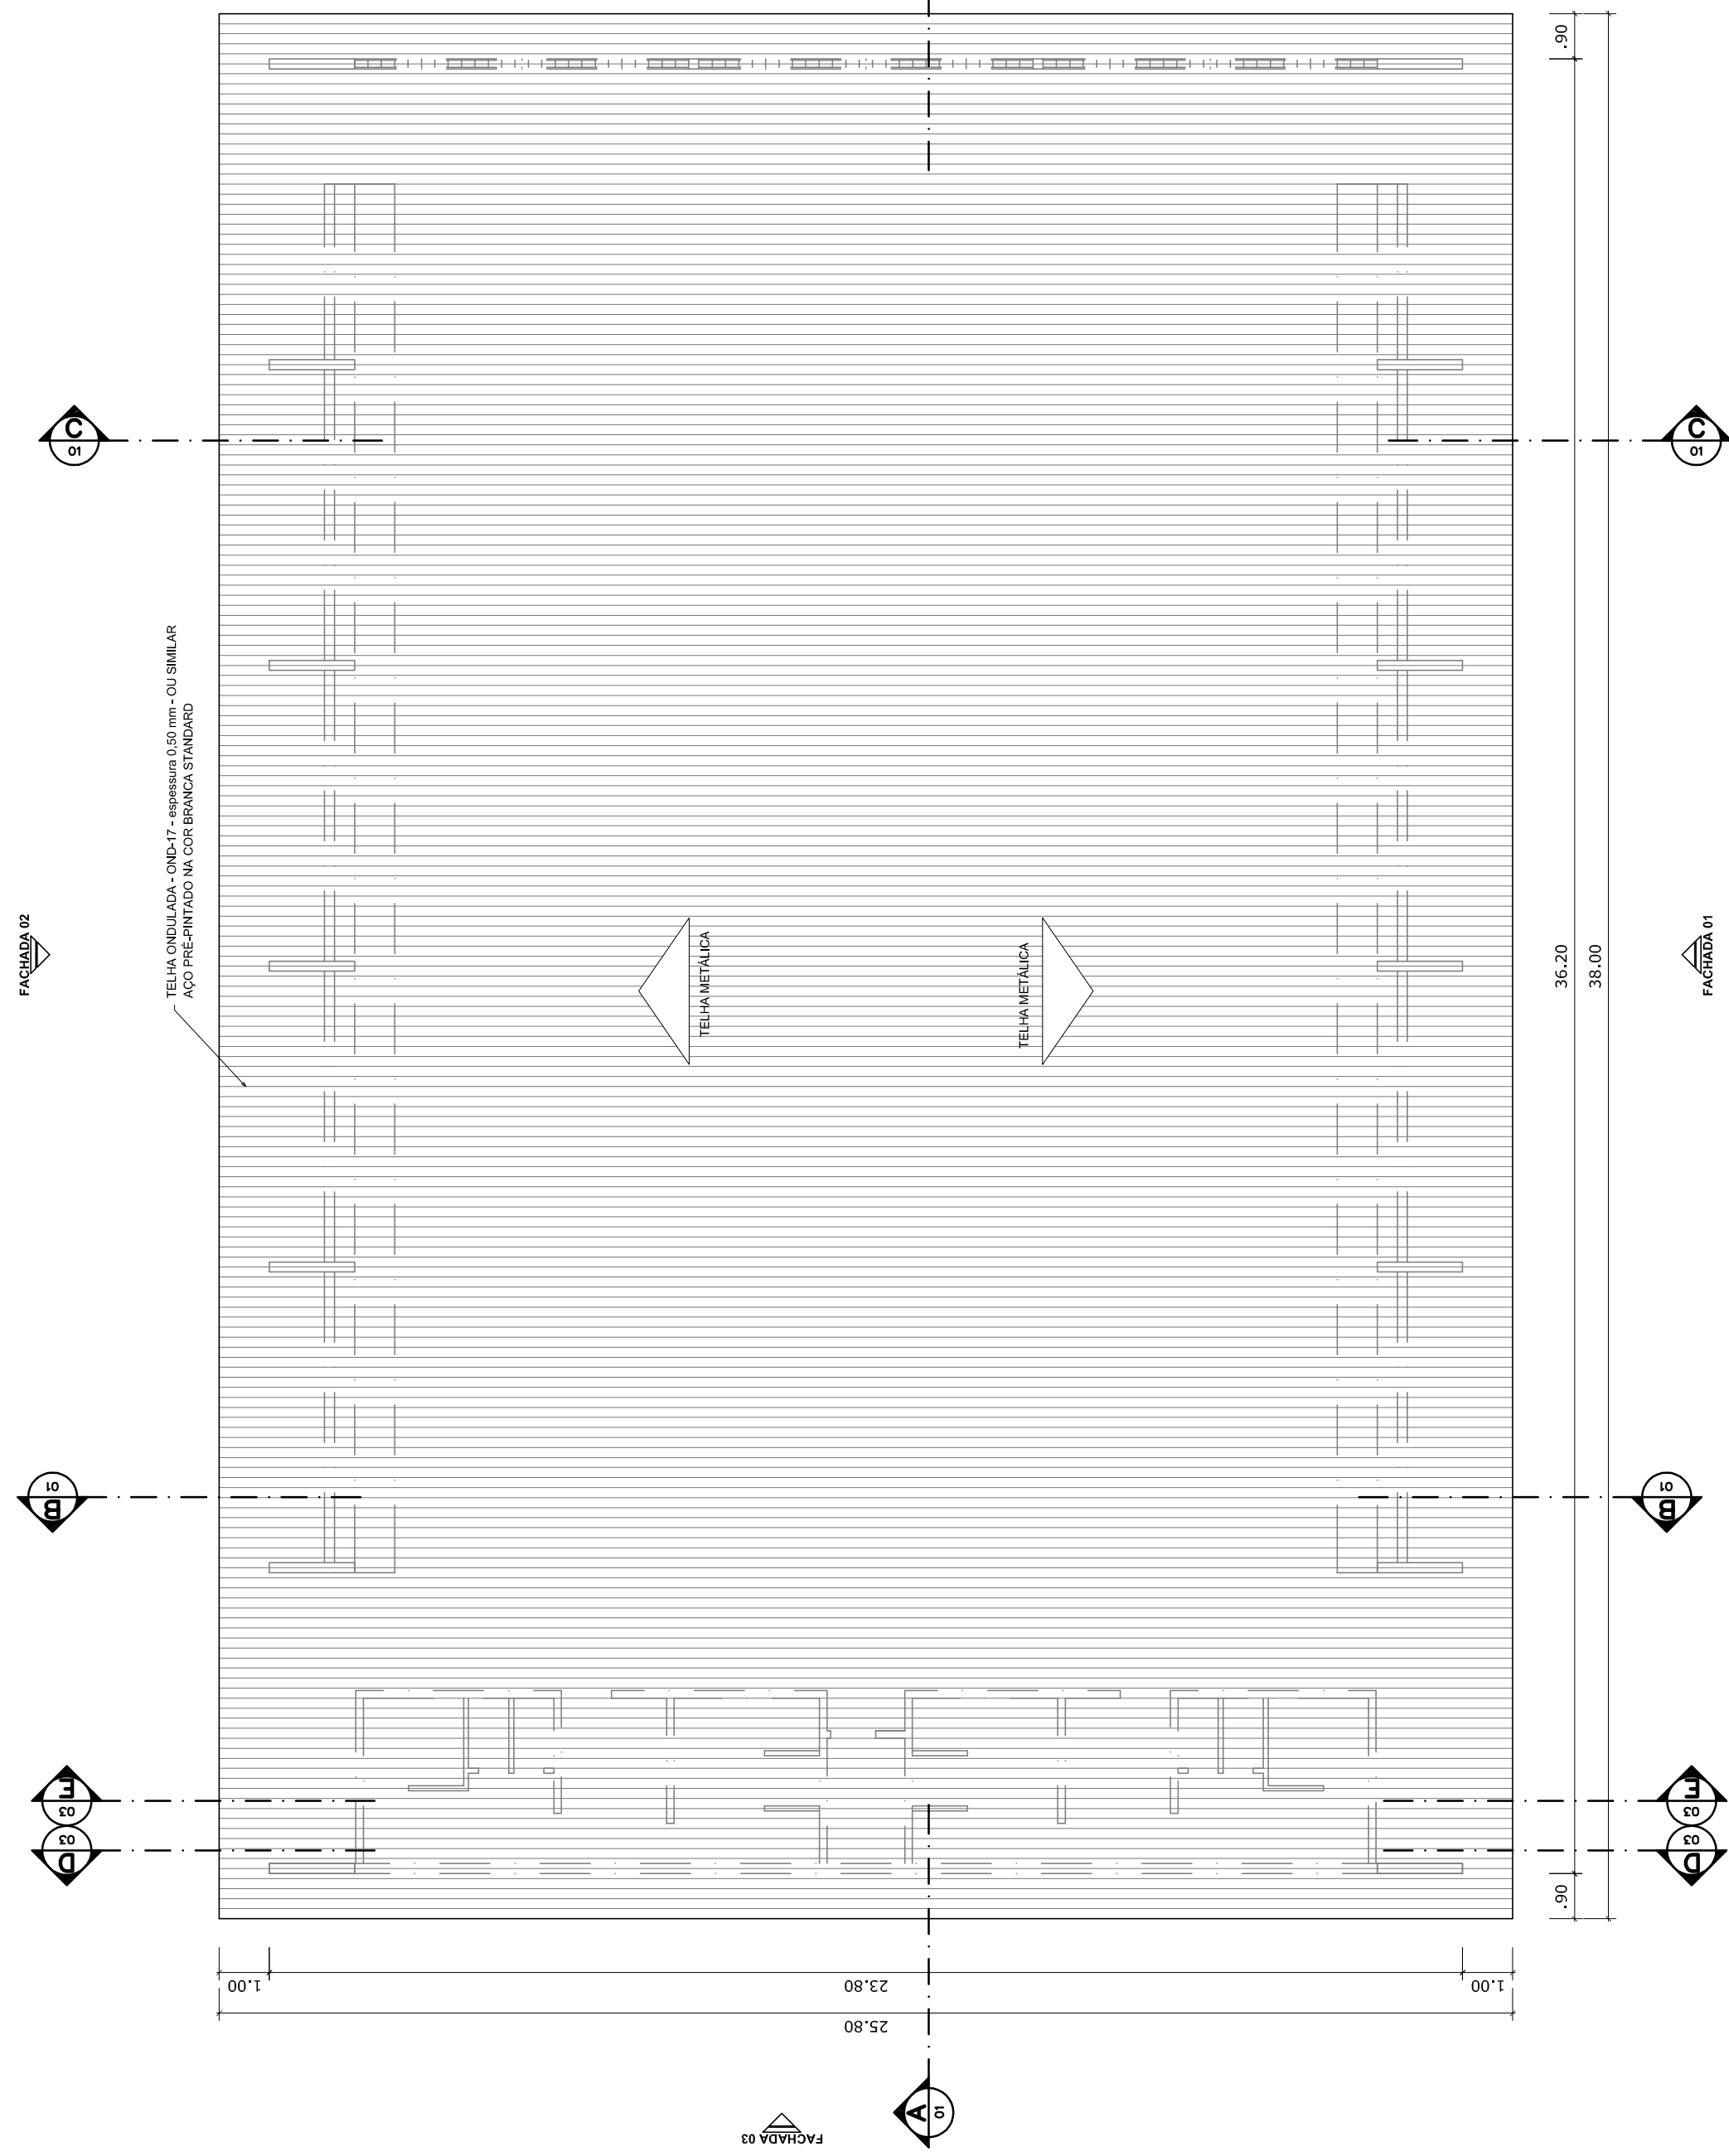

DUFO		CREA	
		BA	
OBSERVAÇÕES:			
QUADRA COBERTA COM VESTIÁRIO			
PROJETO ARQUITETÔNICO			
CORRESPONDÊNCIA CGEST - Coordenação Geral de Infraestrutura Educativa	QUADRA COBERTA PLANTA DE COBERTURA E FACHADAS	ARQ	
REVISÃO	ESCALA	PRANCHAS	
R:00	R:00	R:00	
R:00	R:00	R:00	
DATA EMISSÃO	DATA EMISSÃO	DEZEMBRO/2014	
FORMATO A1 (841 X 594)	FORMATO A1 (841 X 594)	02/05	