


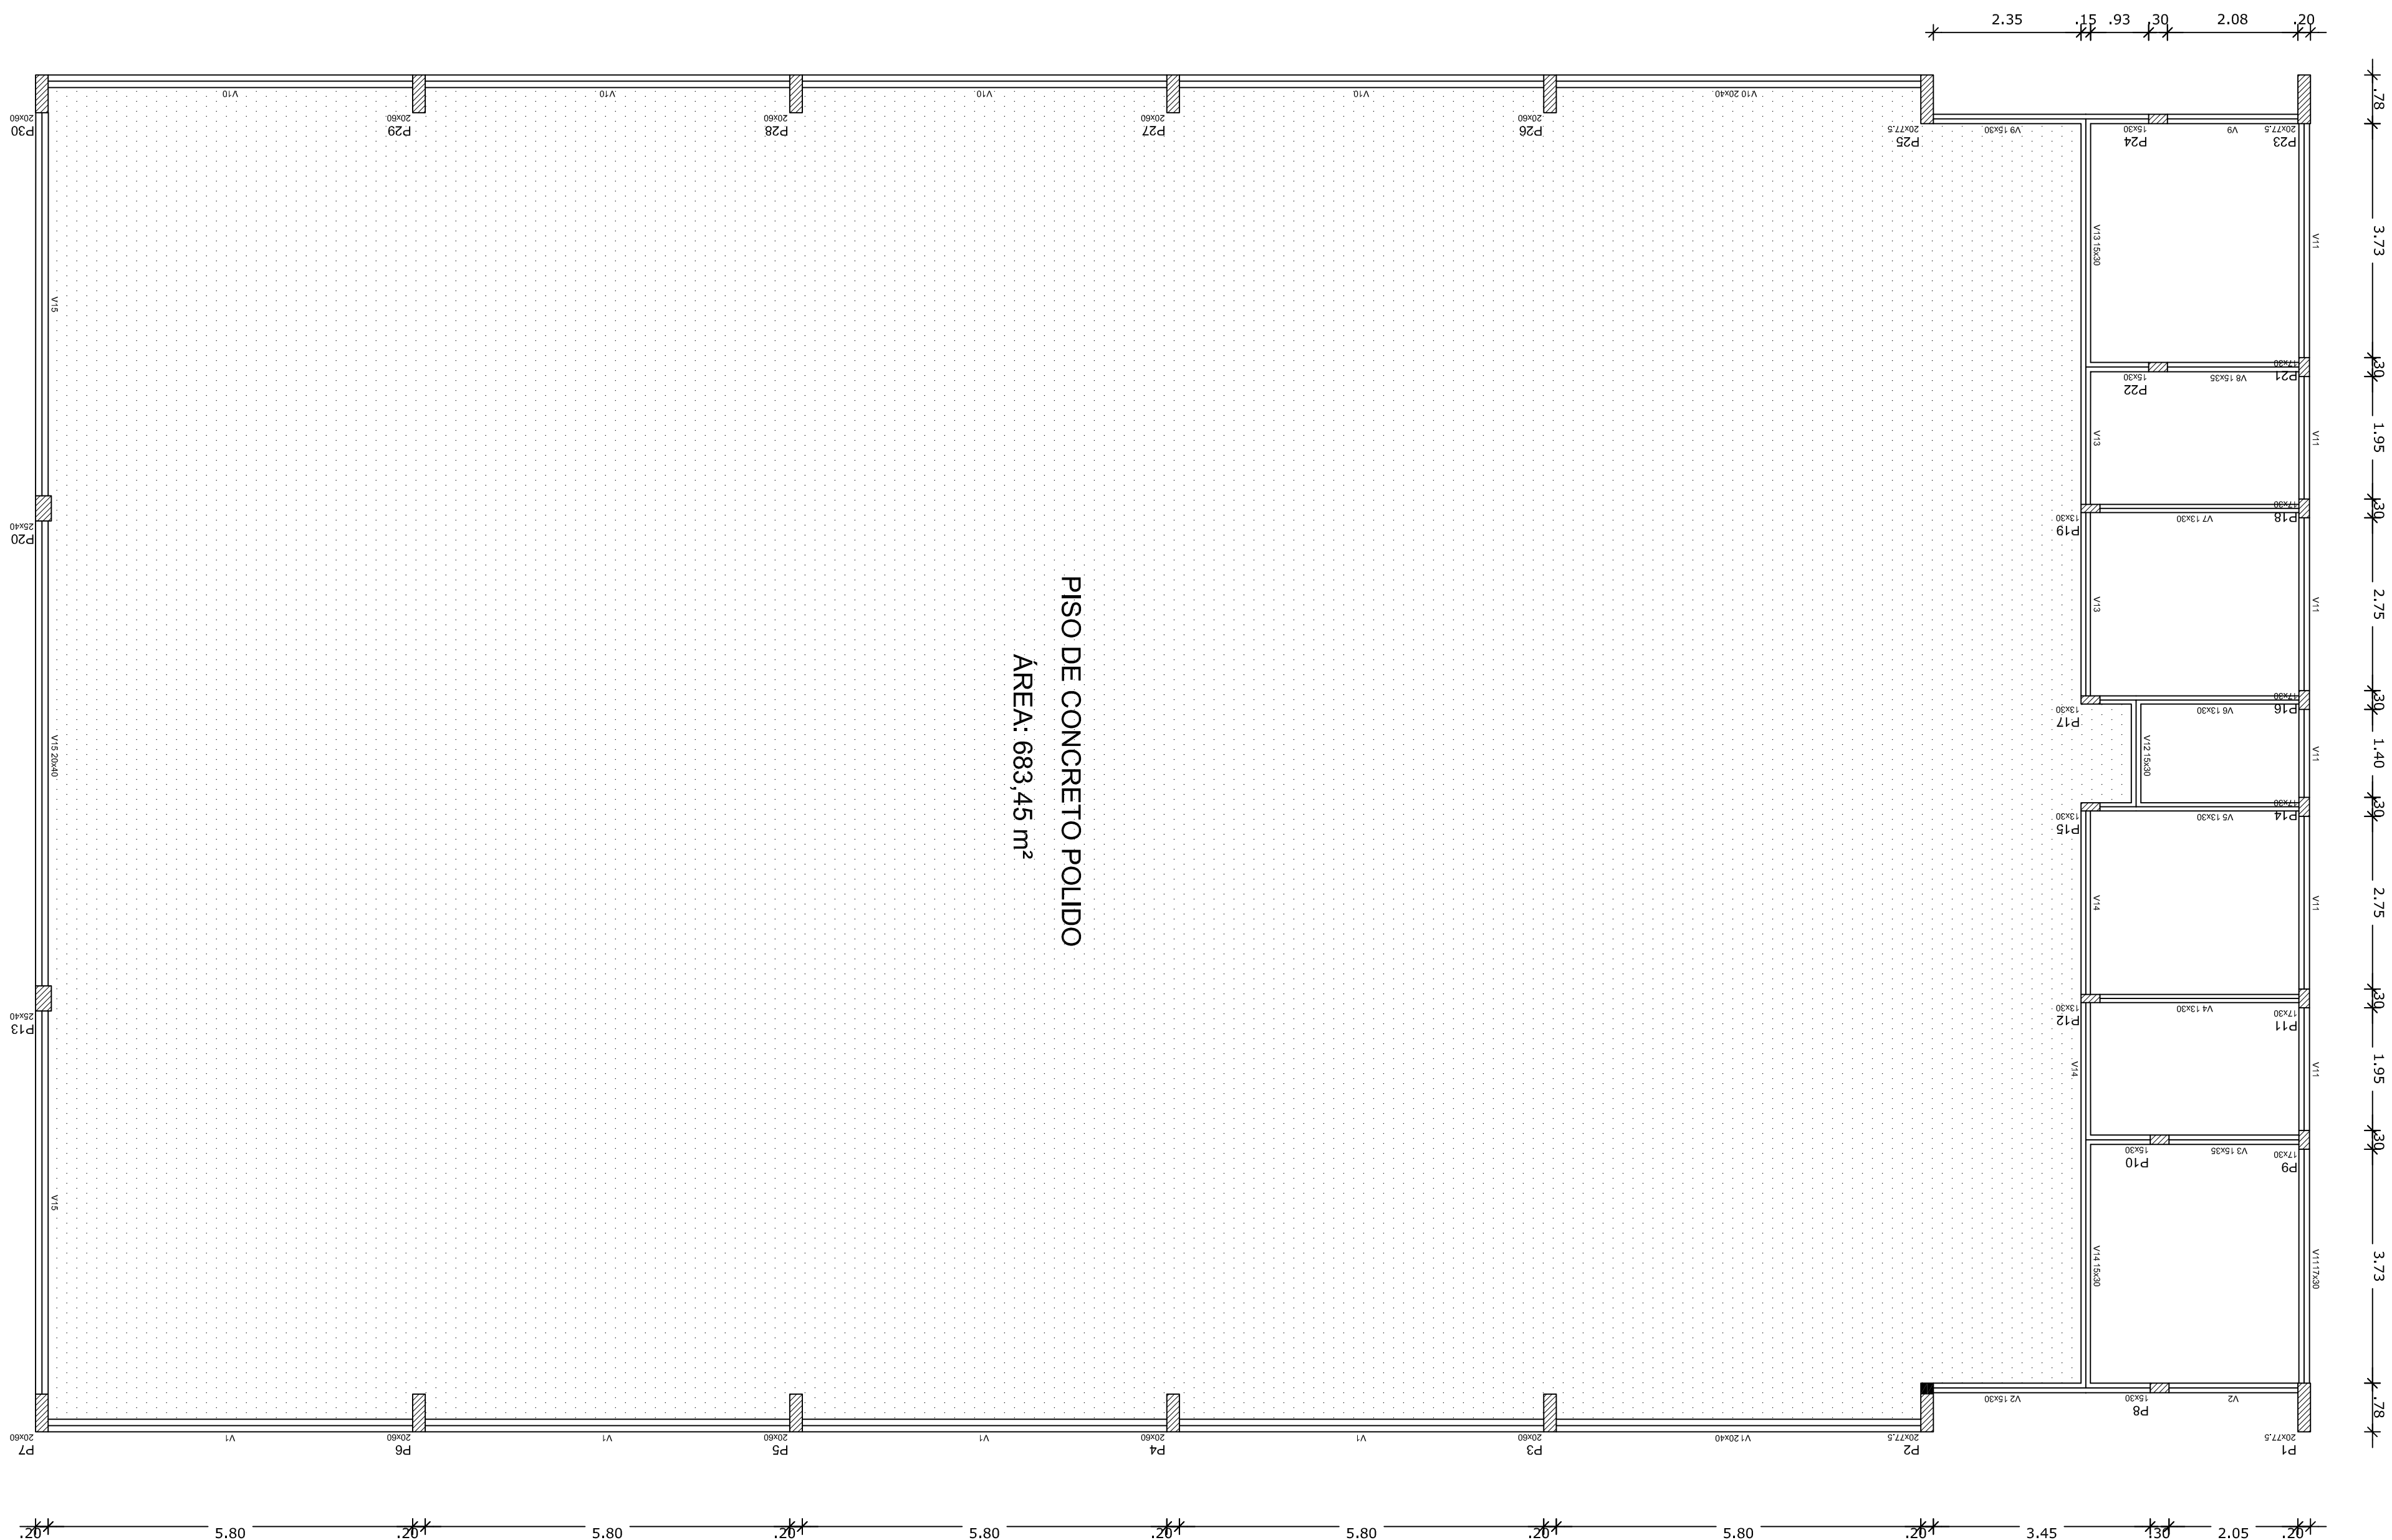


OBSERVAÇÕES IMPORTANTES:

A-10 - FND disponibiliza as fundações do projeto através de blocos sobre estacas. A taxa de resistência do solo utilizada no cálculo é de 2kg/cm², considerando o solo homogêneo. As estacas possuem 3,5 m de comprimento, atendendo a essa resistência. Essa, a taxa de resistência do solo do terreno onde será executada a obra seja inferior a esta, as fundações deverão ser recalculadas pelo proponente e a respectiva ART deverá ser emitida. Para o recálculo das fundações, disponibilizamos nos endereços eletrônicos abaixo, as cargas nas fundações.


2- Estes projetos estão disponíveis no site do FNDE

3-A profundidade das estacas foi calculada utilizando-se o Método Aoki-Veloso para estacas.

4- Recomendamos que seja realizada a sondagem do terreno pelo método SPT para determinação da resistência do solo e análise do perfil geotécnico.

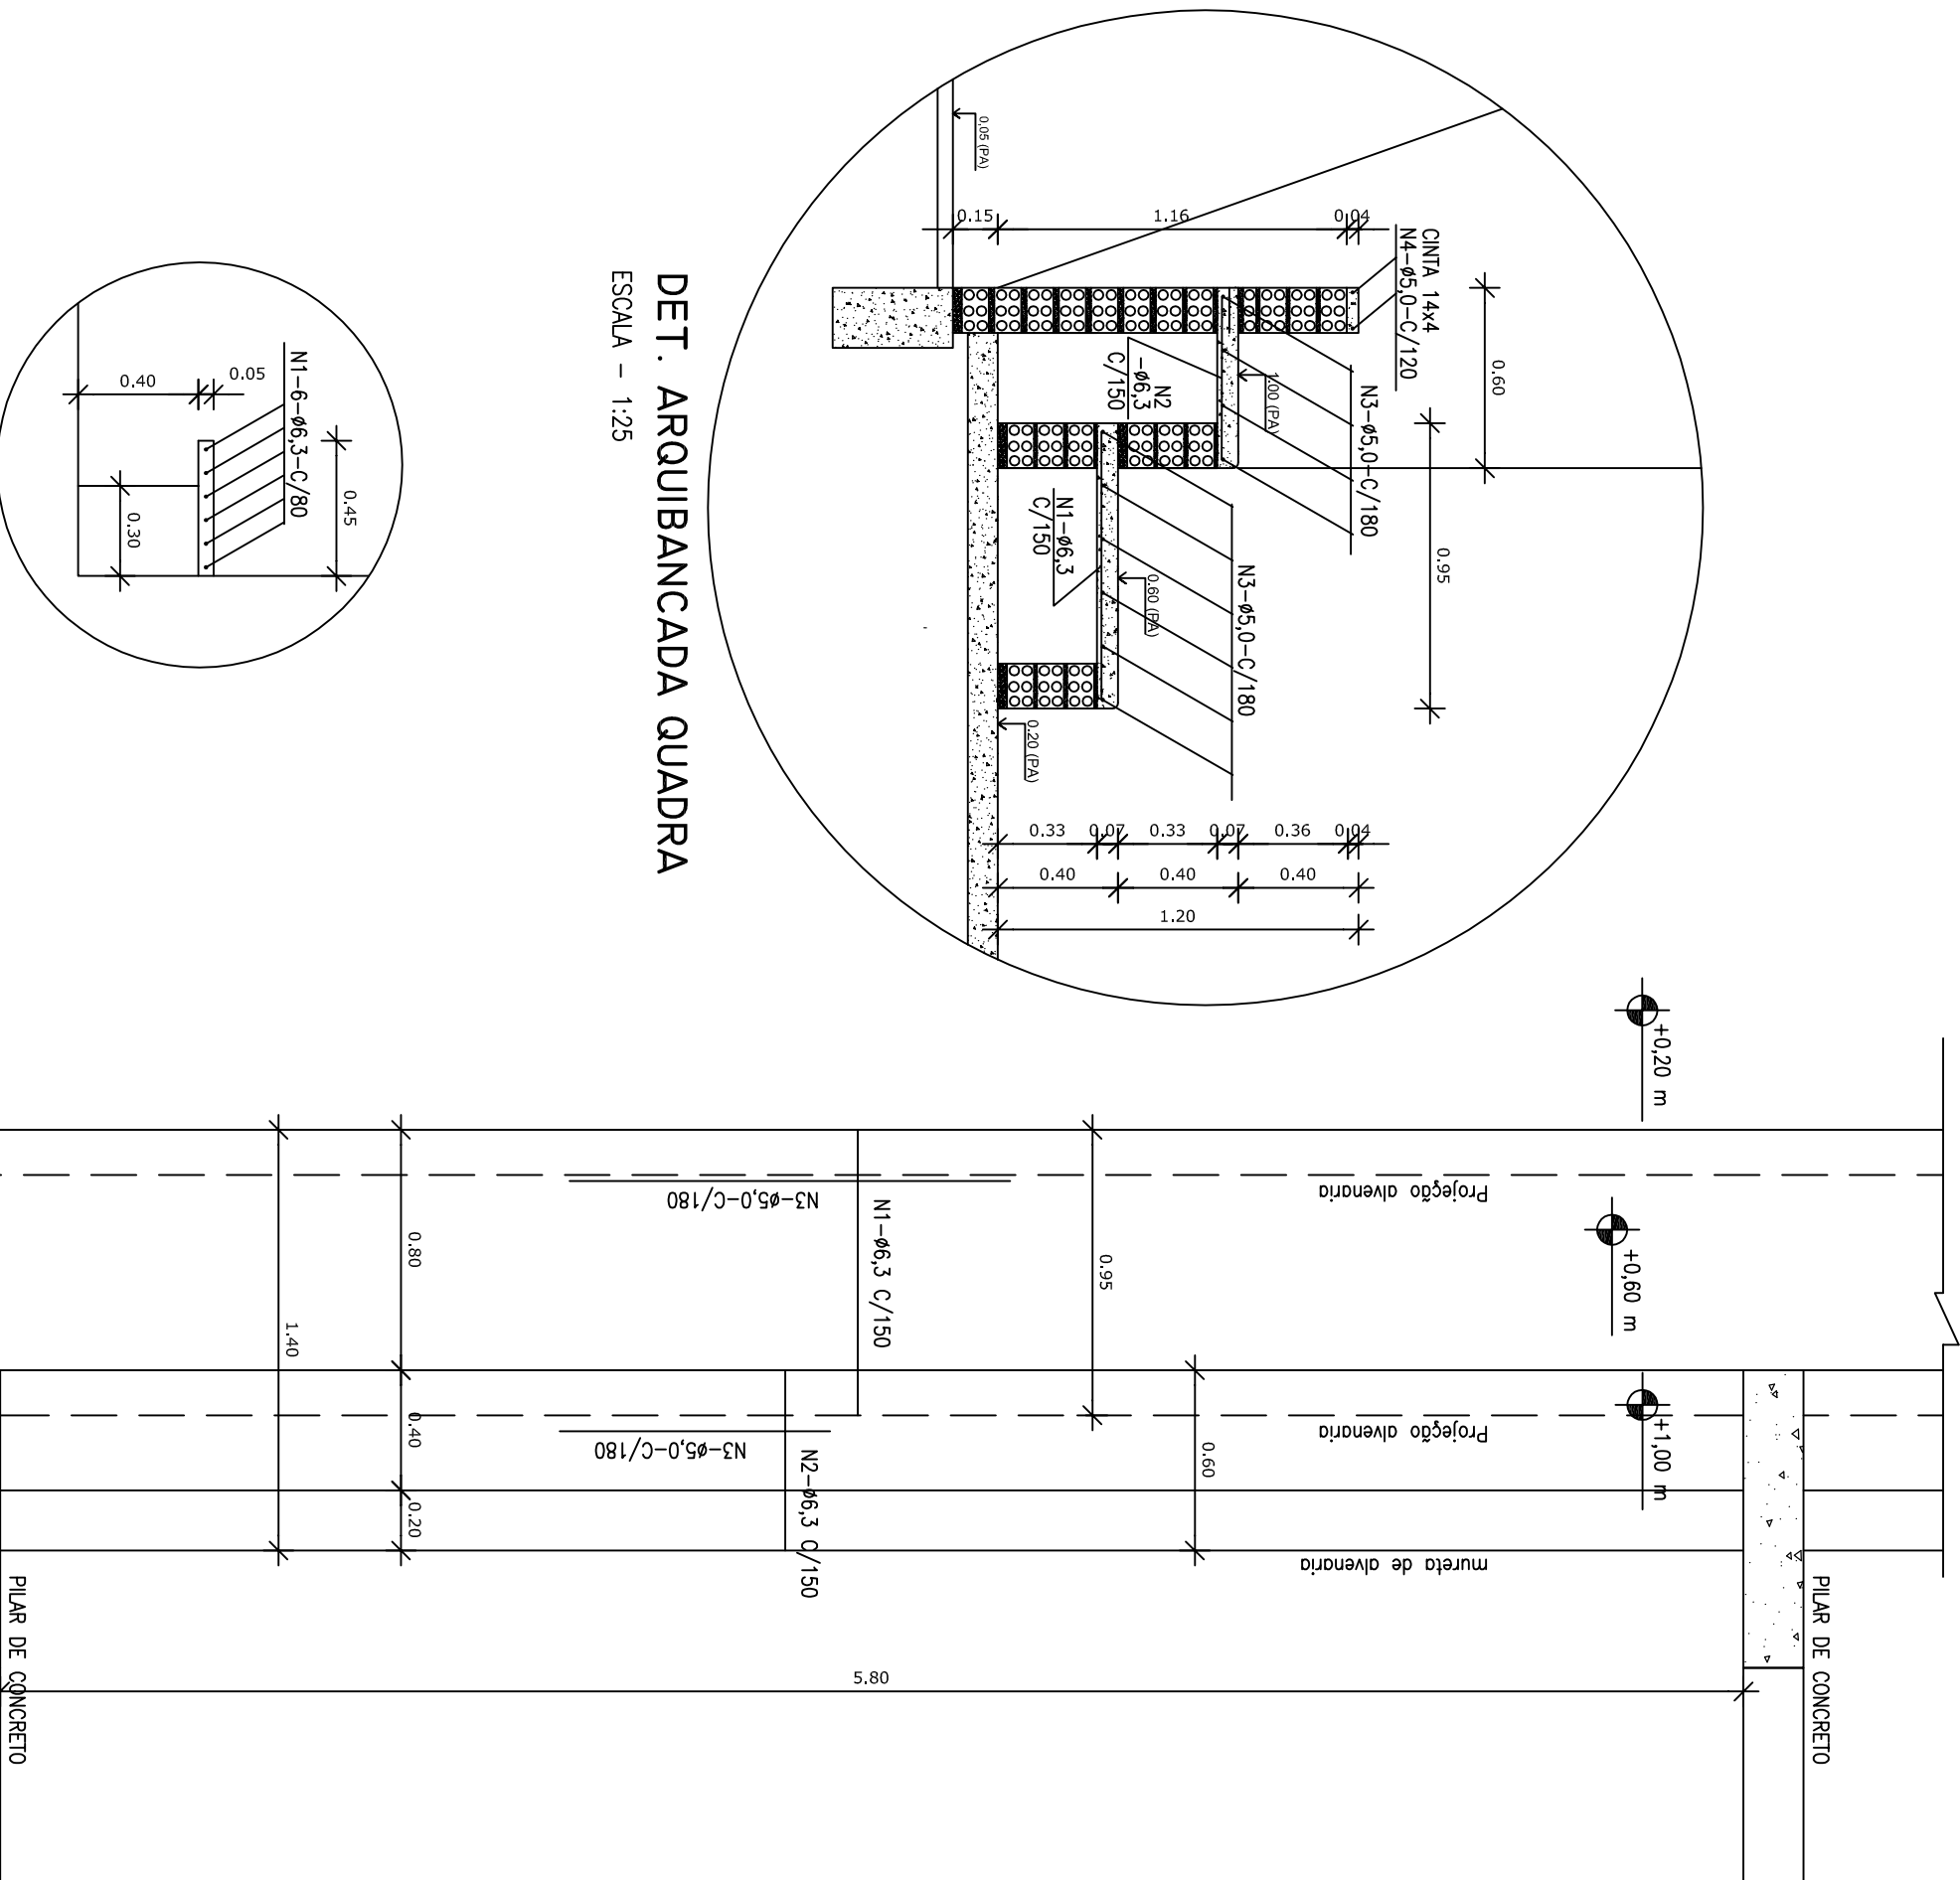

DET. BANCO VESTIÁRIOS
ESCALA - 1:25

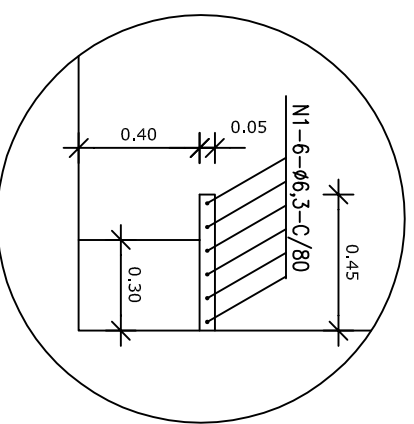

DET. ARQUIBANCADA QUADRA
ESCALA - 1:25

Vagas			
Nome	Sessão	Elevação	Nível
	(cm)	(cm)	(cm)
V1	20x40	0	0
V2	16x30	0	0
V3	16x35	0	0
V4	13x30	0	0
V5	13x30	0	0
V6	13x30	0	0
V7	13x30	0	0
V8	15x35	0	0
V9	15x30	0	0
V10	20x40	0	0
V11	17x30	0	0
V12	16x30	0	0
V13	16x30	0	0
V14	15x30	0	0
V15	20x40	0	0

Forma do pavimento Nivel 000
escala 1:75

FNDE Fundação Nacional de Desenvolvimento da Educação						SOUZANA PATRICIA BRAZIL PAÍS RICO E PAÍS SEM POBREZA					
PROJETO PADRÃO - FNDE											
PROPRIETÁRIO: INSTITUTO FEDERAL DE EDUCAÇÃO, CIÊNCIA E TECNOLOGIA DO TOCANTINS											
ENDEREÇO: AV. BERNARDO SAYÃO, VIA DE ACESSO AO FRIGORÍFICO (CHACARA RAO DO SOL, LOTE 29-8)											
MUNICÍPIO – UF: COLINAS DO TOCANTINS - TO											
INSTITUTO FEDERAL DE EDUCAÇÃO, CIÊNCIA E TECNOLOGIA DO TOCANTINS											
PROPRIETÁRIO											
RESP. TÉCNICO											
AUTOR DO PROJETO											
CUU											
DUFO											
CREA											
RA											
OBSERVAÇÕES:											