
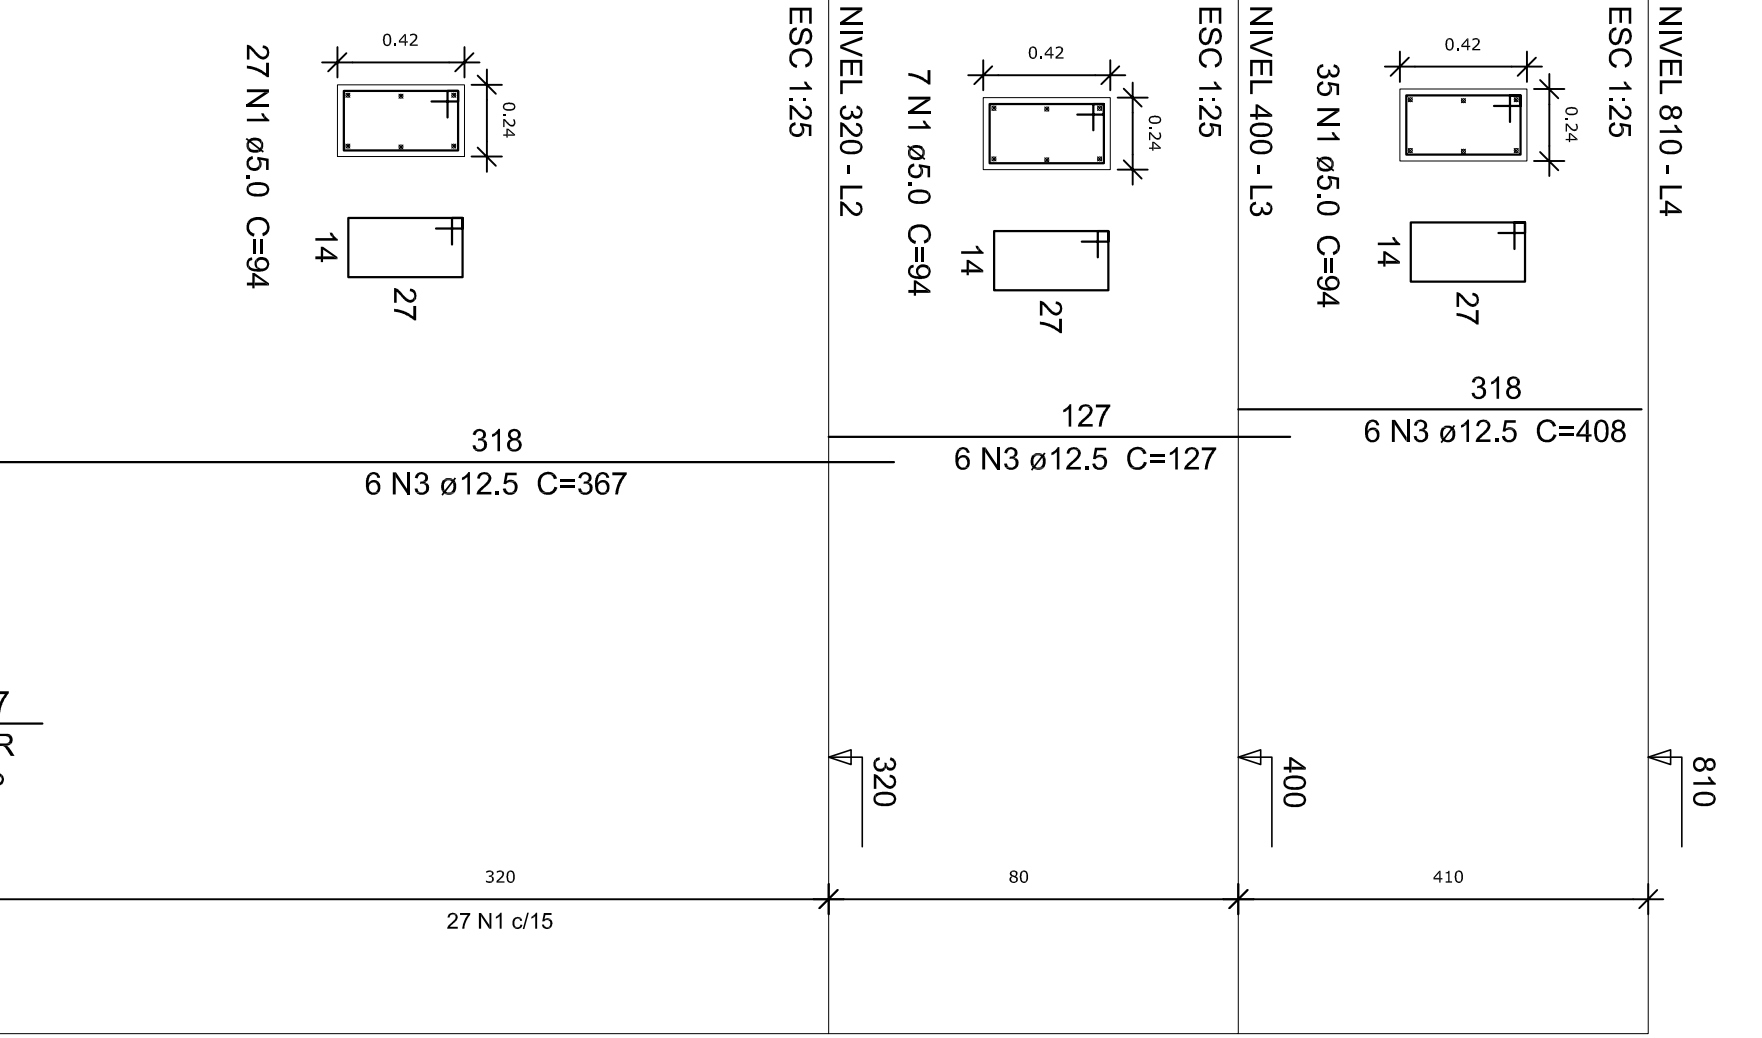
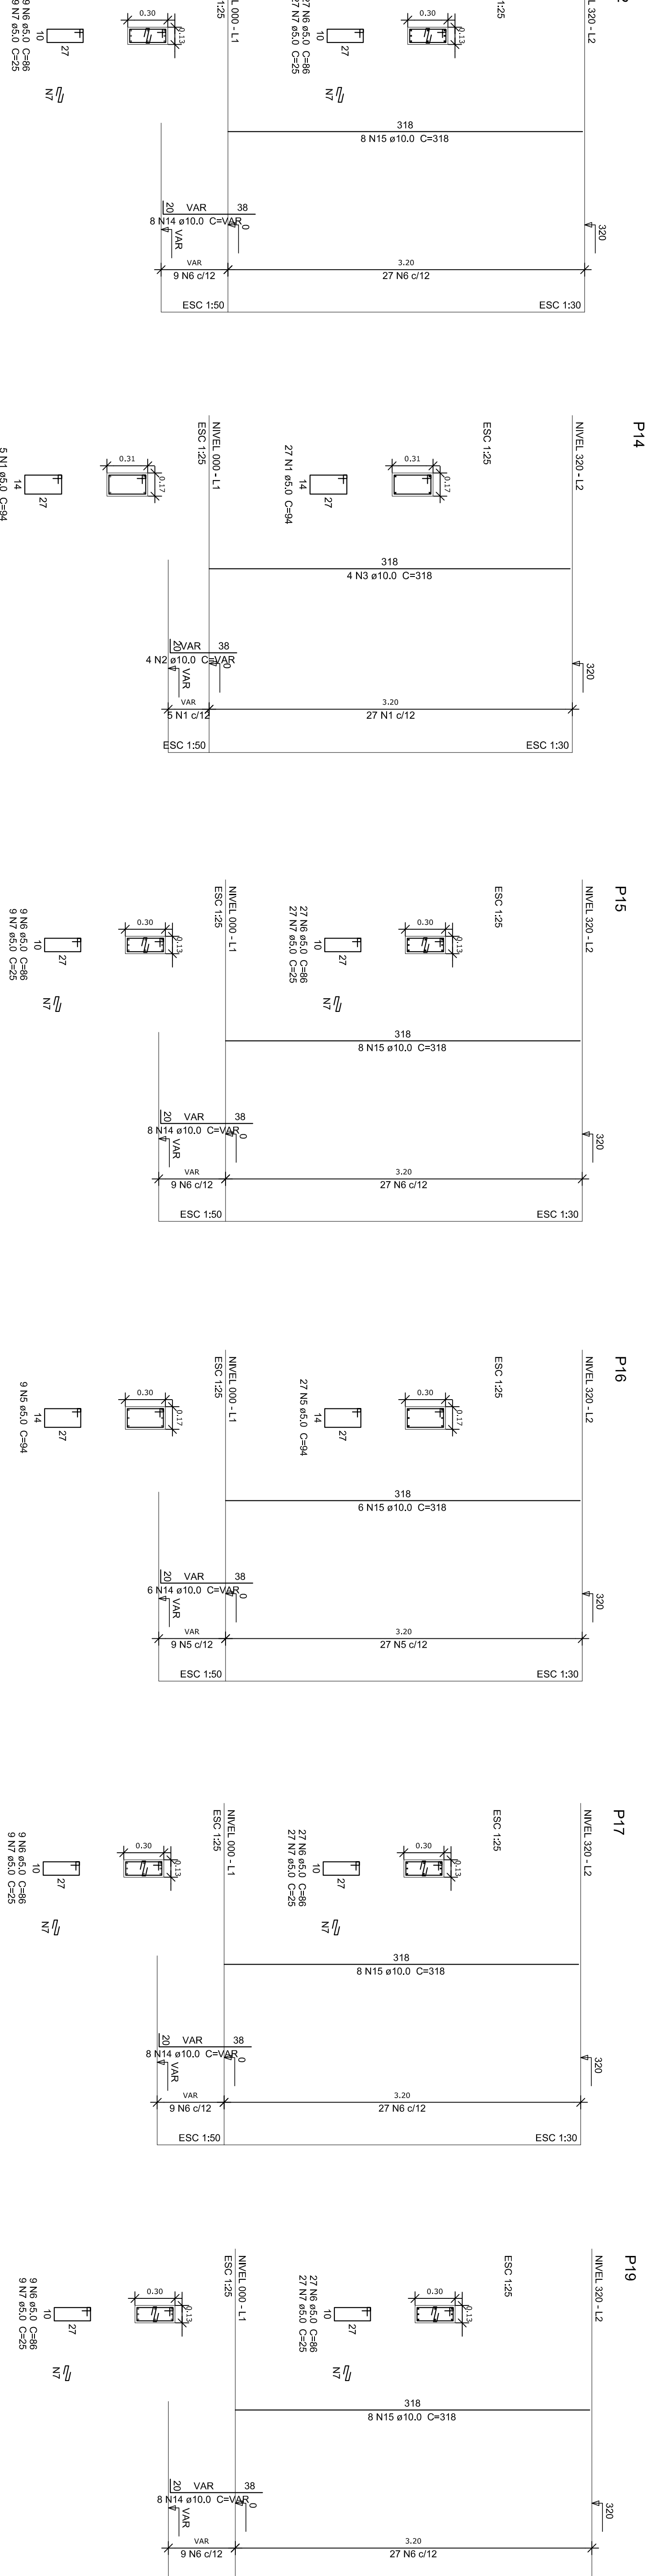
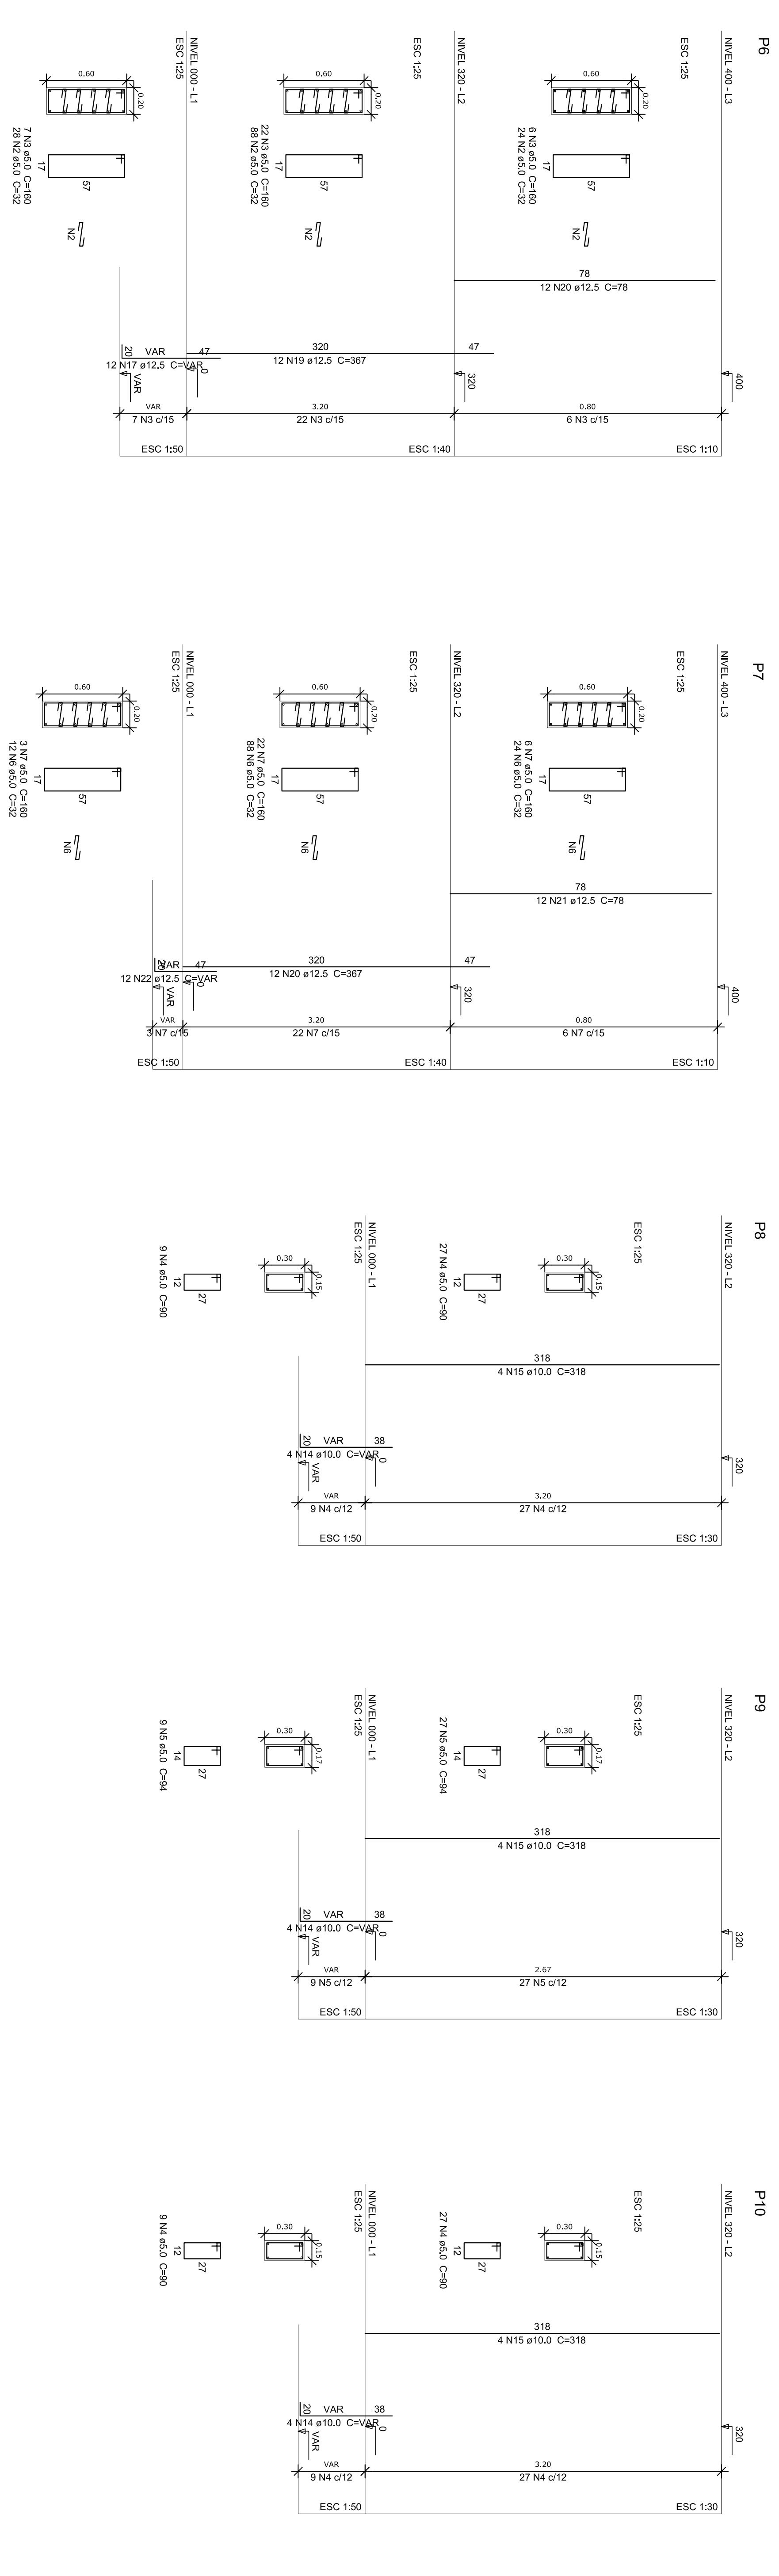


Resumo do aço				
AÇO	QTM	C. TOTAL	PESO ± 10 %	
CA50	6,3	74,8	20,5	
CA60	10,0	286	172,6	
CA60	12,5	684,3	684,3	
PESO TOTAL	18,8	1081,1	1081,1	
CA50	923			
CA60	166,3			

Volume de concreto (C-25) = 6,04 m³
 Área de forma = 91,28 m²

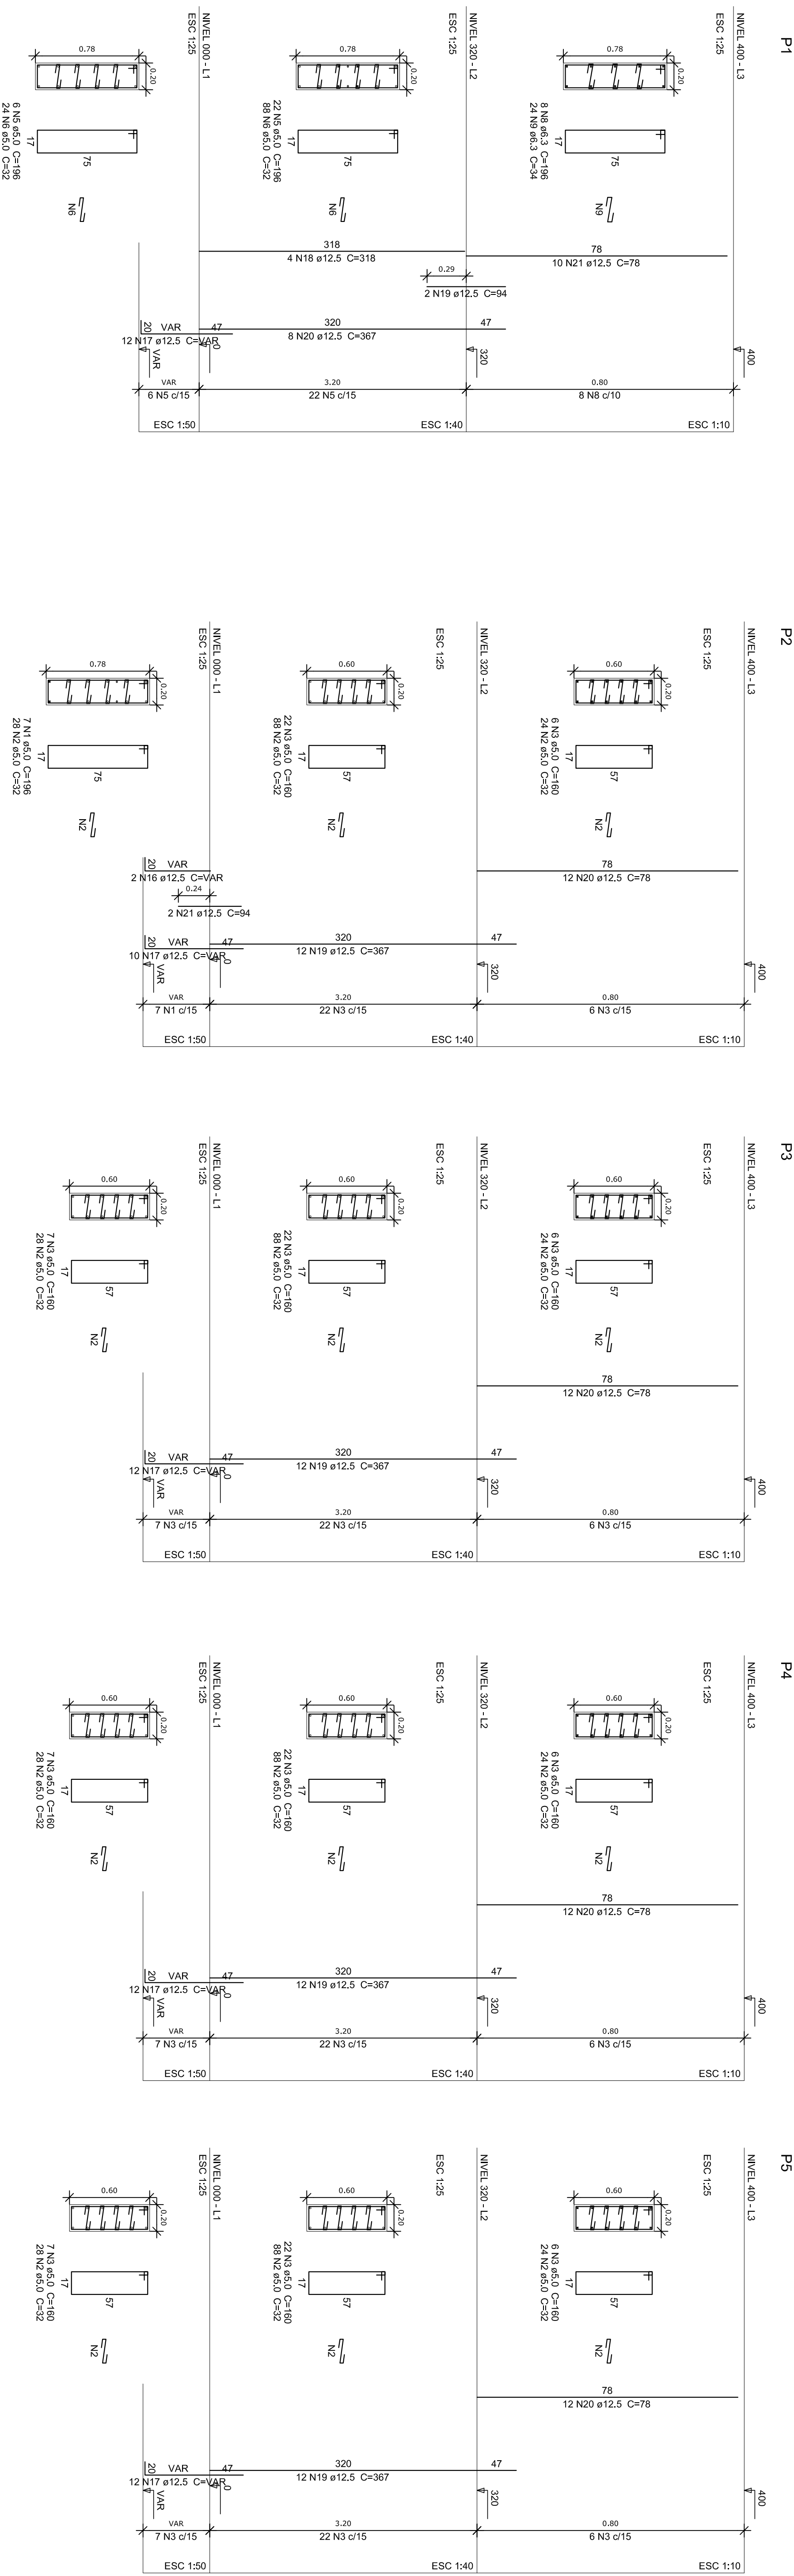

FNDE Fundação Nacional do Ensino e das Artes
 Ministério da Educação

PROJETO PADRÃO - FNDE

PROPRIETÁRIO: INSTITUTO FEDERAL DE EDUCAÇÃO, CIÊNCIA E TECNOLOGIA DO TOCANTINS
 ENDEREÇO: AV. RENÚCIO SAATO, VIA DE ACESSO AO PRÉDIO (CAMPUS RUA DO SOL, LOTE 25-B)
 MUNICÍPIO - UF: COLÍDEA DO TOCANTINS - TO

INSTITUTO FEDERAL DE EDUCAÇÃO, CIÊNCIA E TECNOLOGIA DO TOCANTINS

PROPRIETÁRIO

PROJETO TÉCNICO

AUTOR DO PROJETO

OUTRO

OUTRO

OUTRO

OUTRO

OUTRO

OUTRO

OUTRO

OUTRO

OUTRO